



ZUM STÄOT KANAL

ZUM STÄOT. KANAL

KONTROLLSCHACHT
1000


KONTROLLSCHACHT
01a

BELÜFTUNG 1150
8fs 8/12 LICHTSCHACHT

FULLSTUTZEN
UNTER DECKE MIT
GRENZWERTGEBER

Tankentlüftung
BIS 30m
UBER GELÄNDE

SCHIEDEL KAMIN
SI 220
1*018 +1228
54/38 cm

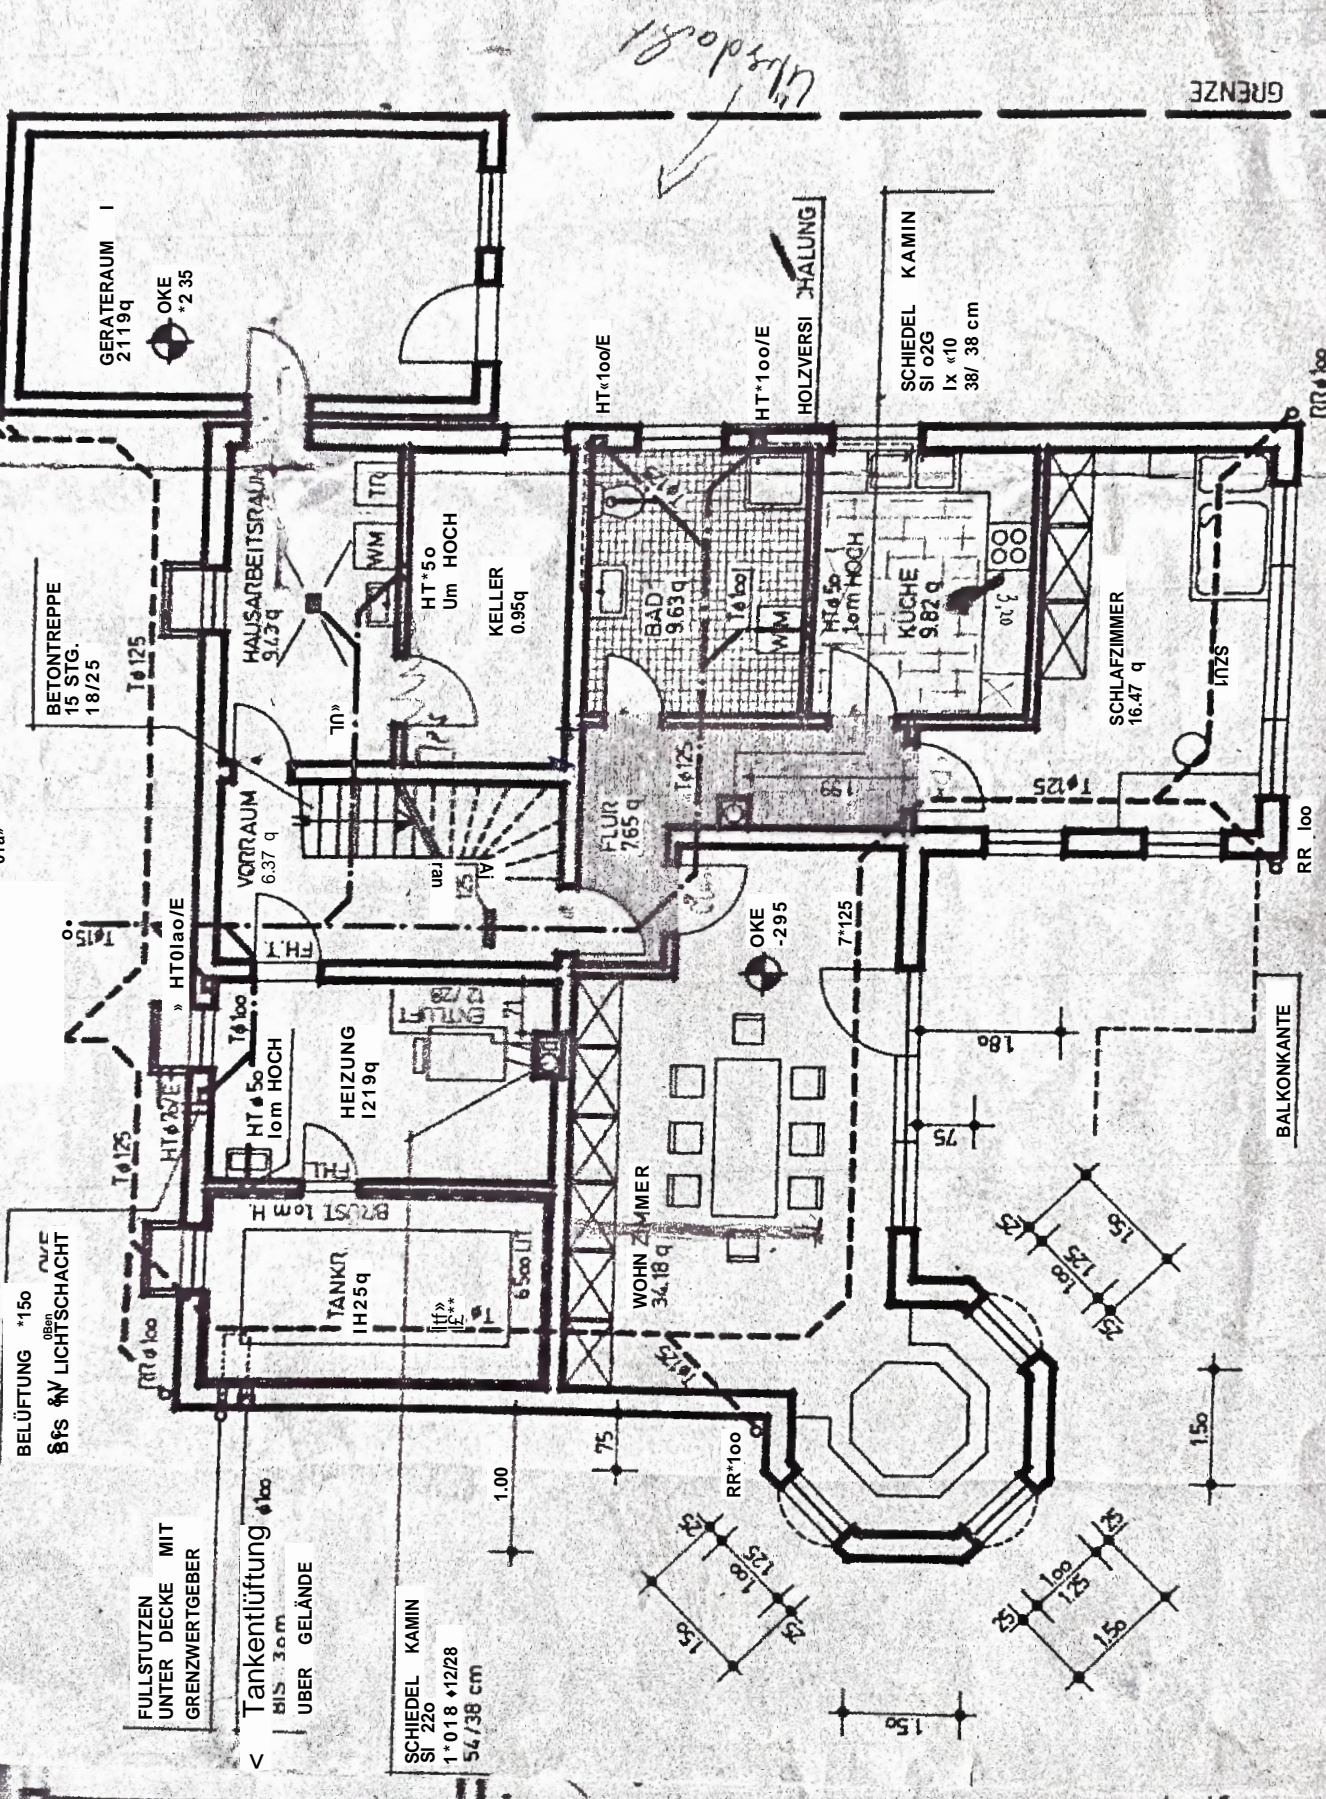

RENZ

BALKONKANTE

3.60

tr.hiNMI