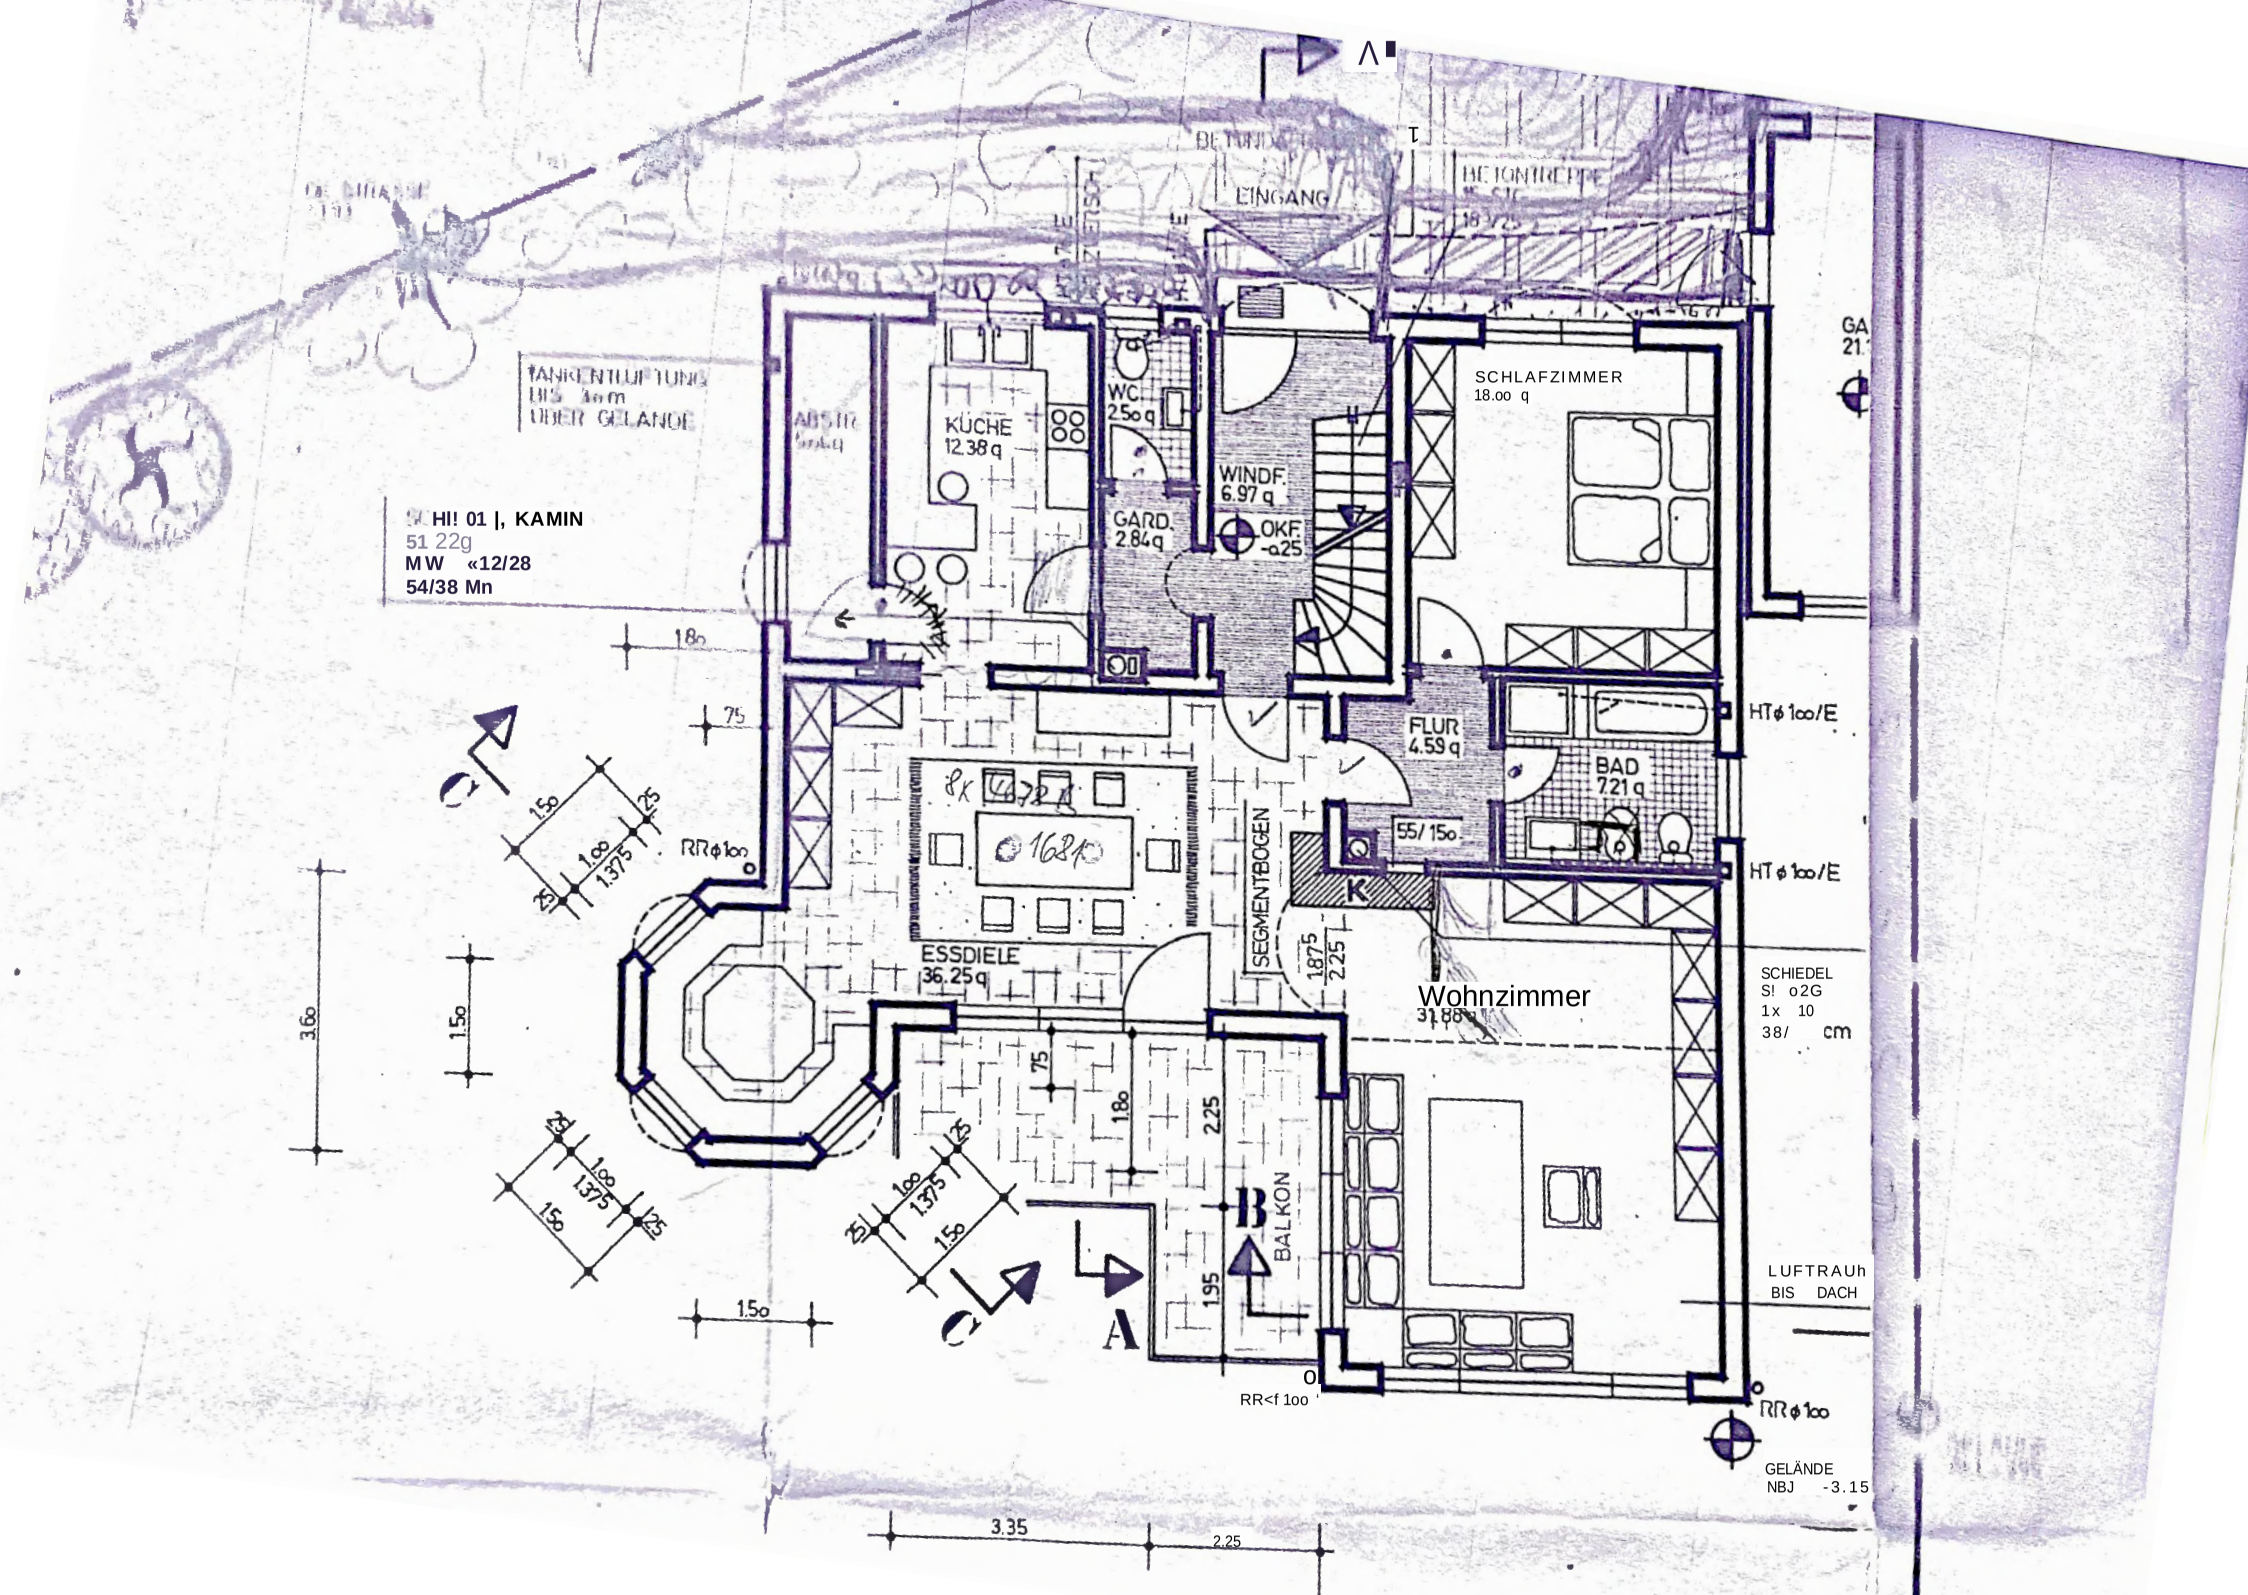
EINGANG
SCHLAFZIMMER
18.00 q
KÜCHE
12.38 q
WC
2.50 q
WINDF.
6.97 q
GARD.
2.84 q
OKF.
FLUR
4.59 q
BAD
7.21 q
ESSDIELE
36.25 q
SEGMENTBOGEN
Wohnzimmer
BALKON
HT ϕ 100/E
HT ϕ 100/E
RR ϕ 100
RR ϕ 100
RR<f 100
LUFTRAUh
BIS DACH
GELÄNDE
NBJ -3.15
SCHIEDEL
51 22g
MW «12/28
54/38 Mn
3.35
2.25