
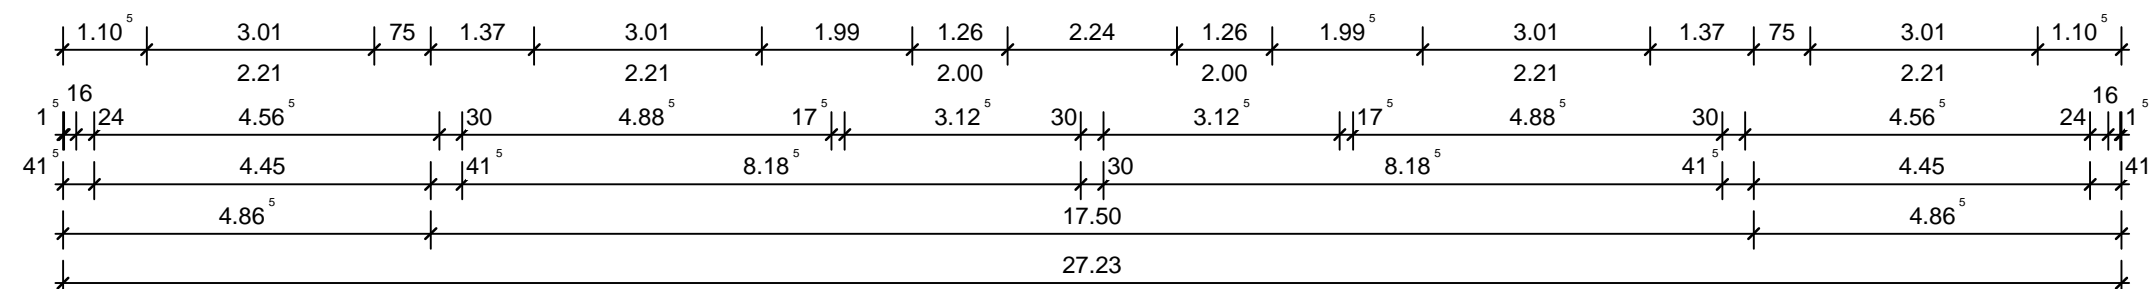
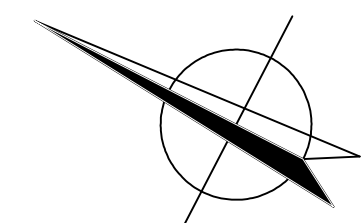
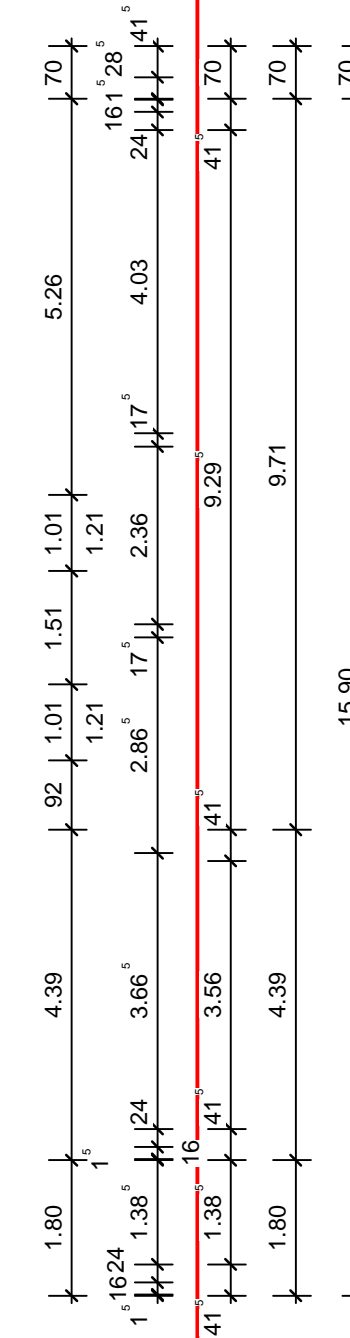
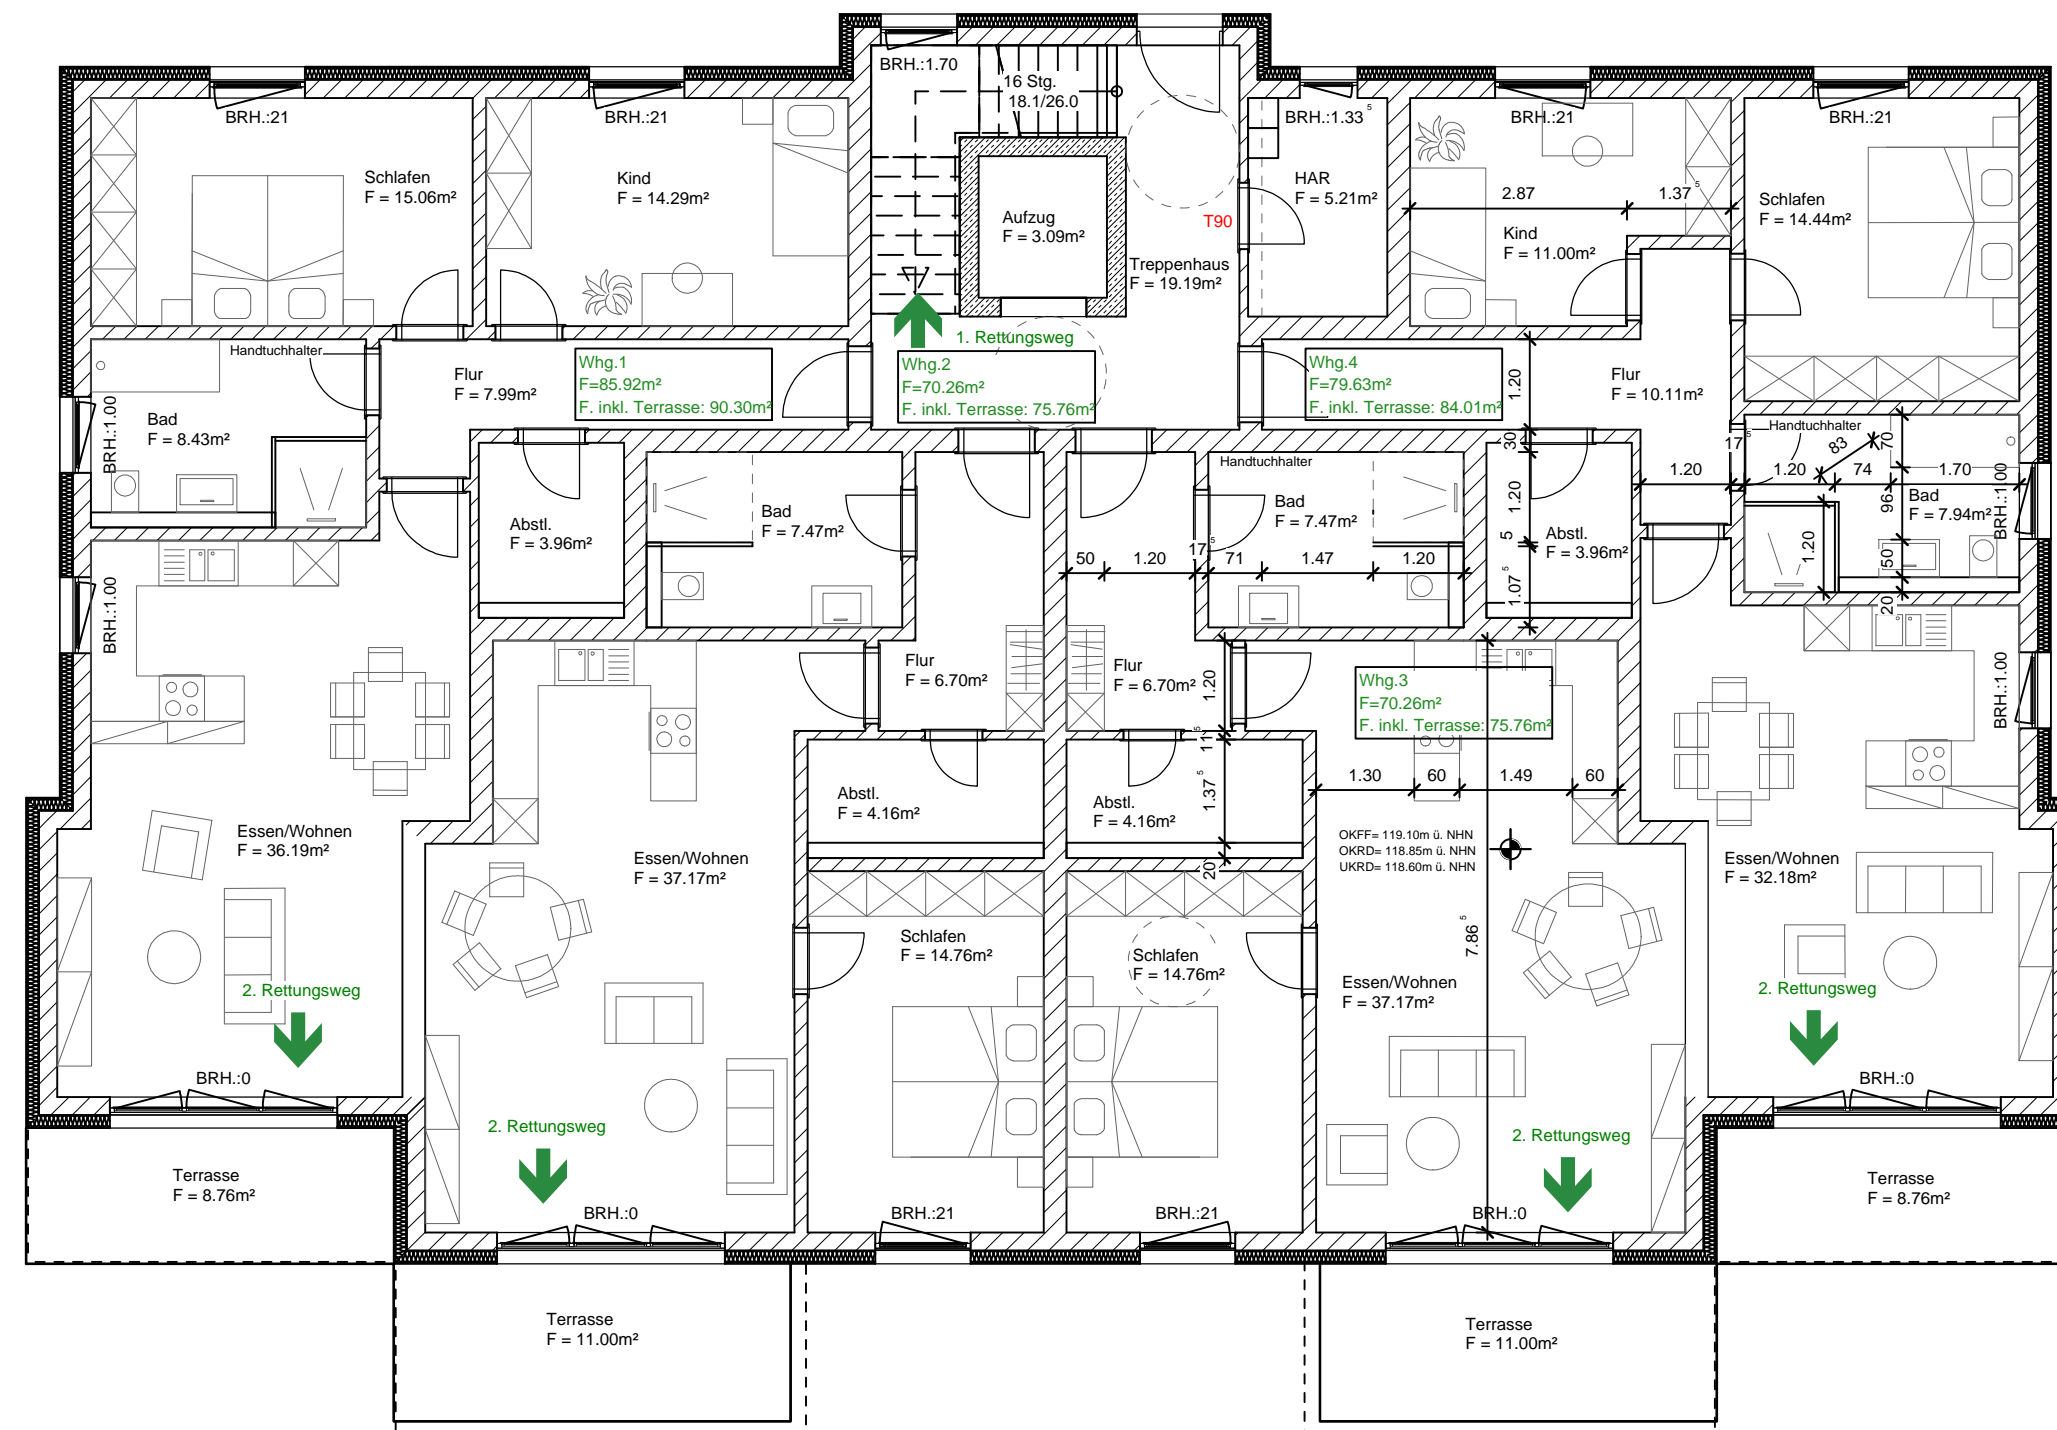
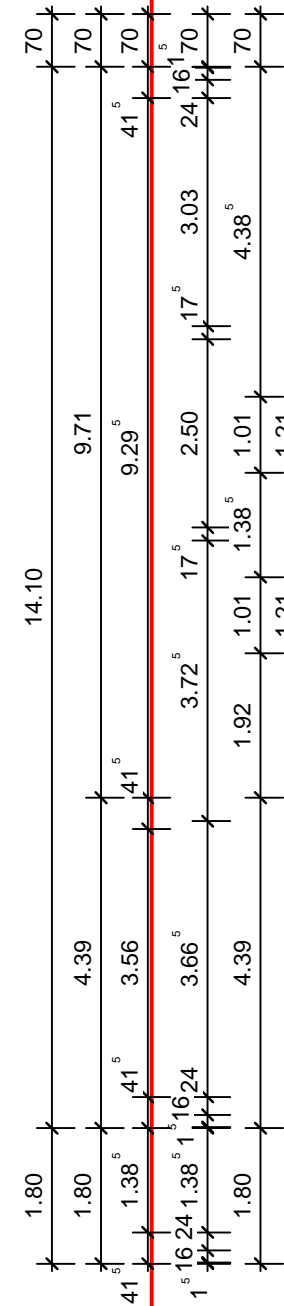


Gebäude 2

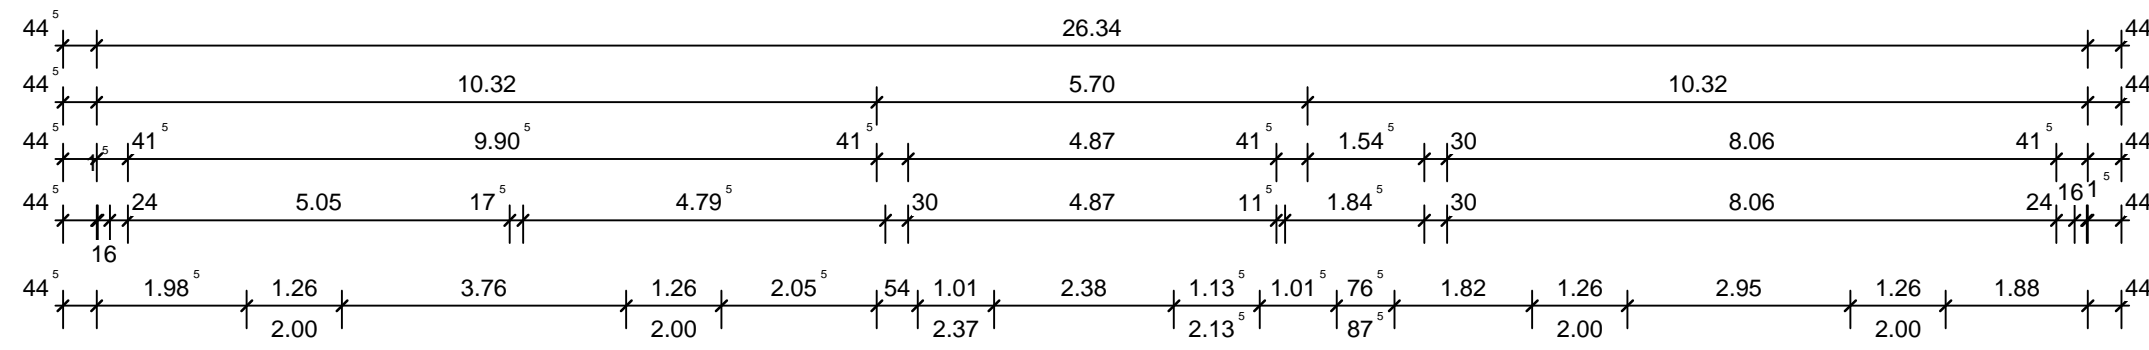

BAUANTRAG

PROJEKT
Neubau 3 MFH in Alfeld
Jägerstraße
31061 Alfeld

PLANER
Feist Construct GmbH
Pyrmonter Straße 31A
31812 Bad Pyrmont

BAUHERR
Proma Global GmbH
Kaltenweider Platz 3b
30855 Langenhagen

BAUTEIL
Erdgeschoss Gebäude 2

Gezeichnet
05.07.2021 / Kousatali

Maßstab
1 : 100

Projektnummer
/

Plannummer
BA05

Unterschrift

Unterschrift

