



# Vermessungs- und Katasterverwaltung Niedersachsen

Gemeinde: Staufenberg  
Gemarkung: Landwehrhagen  
Flur: 10 Flurstück: 48/5


# Liegenschaftskarte 1:1000

Standardpräsentation

Erstellt am 05.10.2023  
Aktualität der Daten 30.09.2023

N = 5689038

E = 32541288

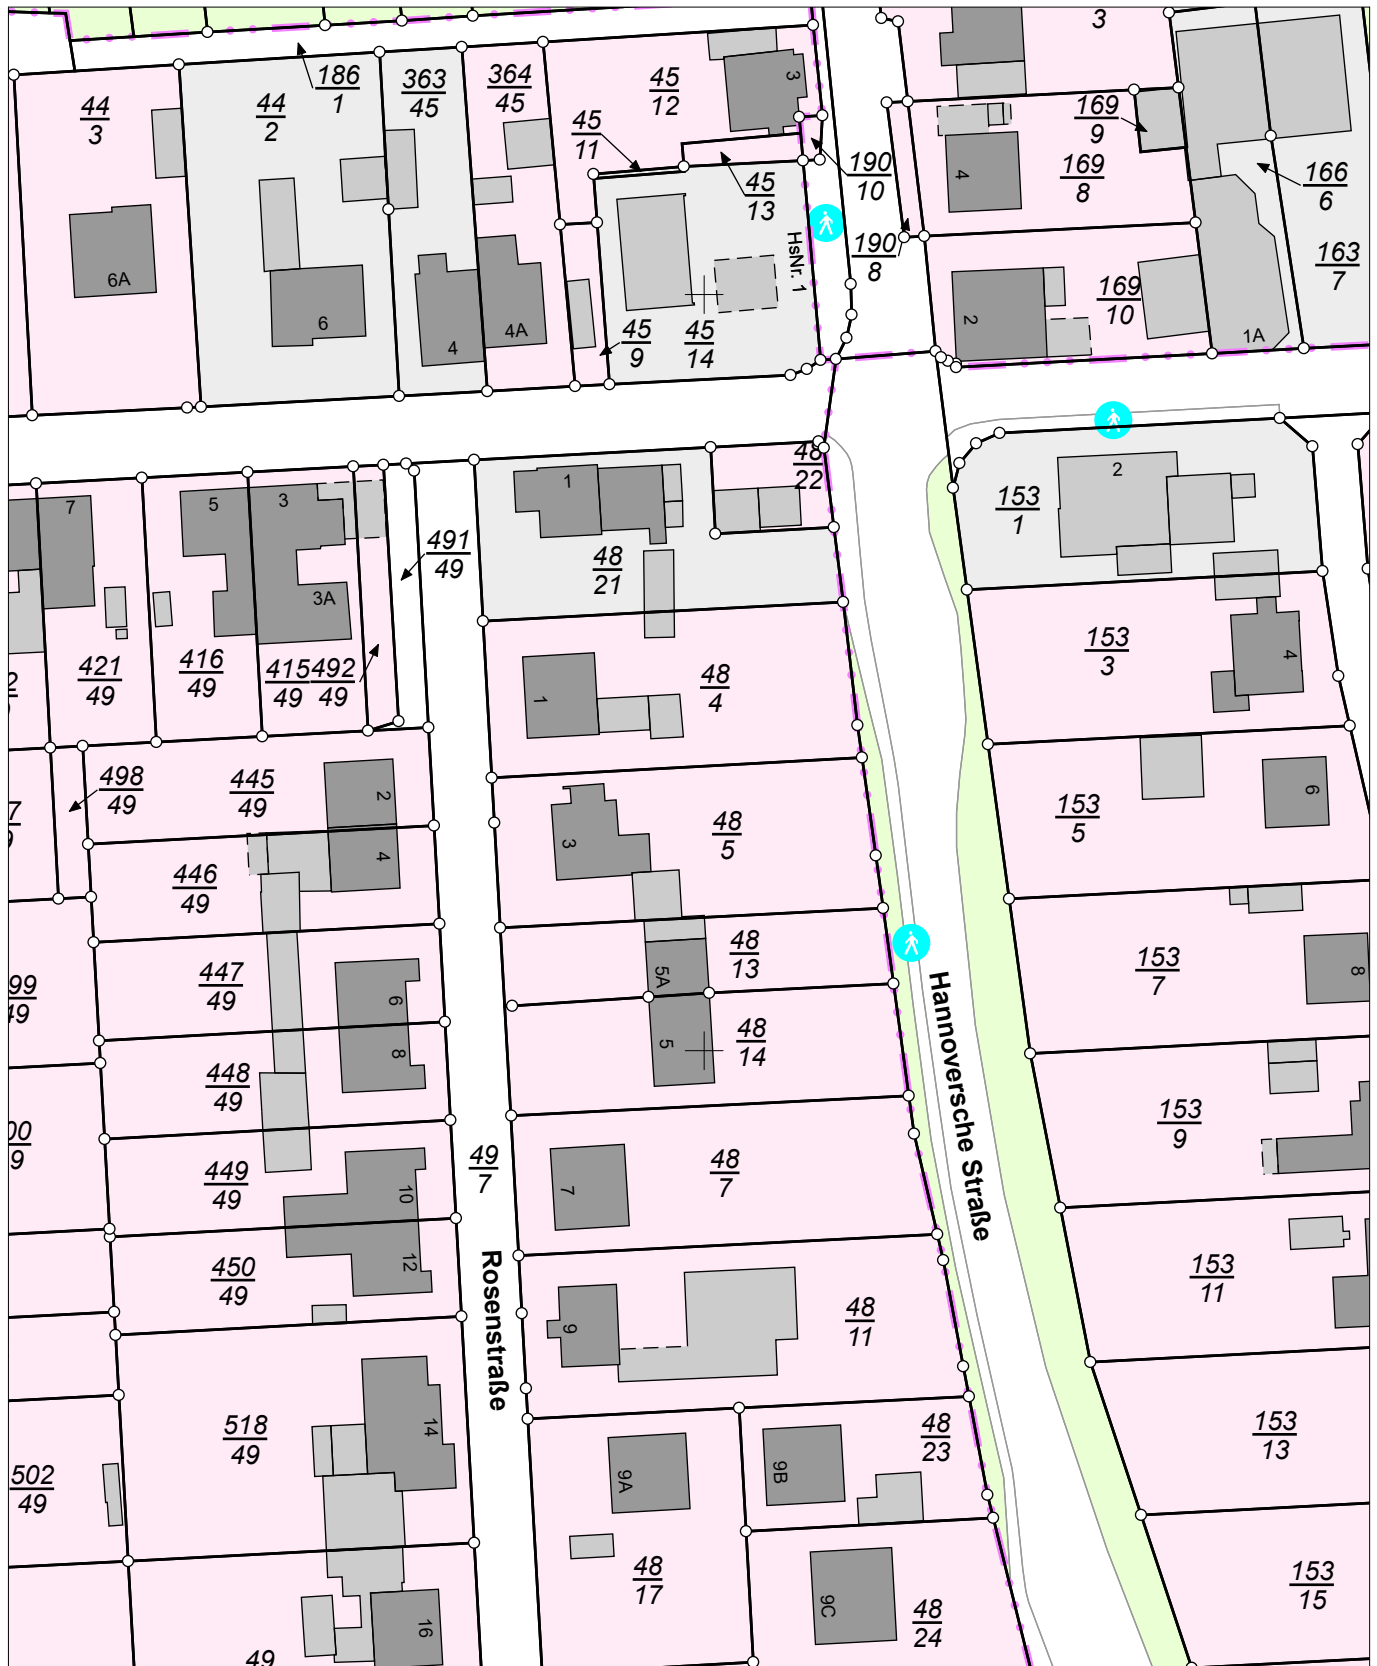

E = 32541108

N = 5688818

Maßstab 1:1000 0 10 20 30 Meter

### Verantwortlich für den Inhalt:

Landesamt für Geoinformation und Landesvermessung Niedersachsen  
Regionaldirektion Northeim - Katasteramt Göttingen -  
Danziger Straße 40  
37083 Göttingen

### Bereitgestellt durch:

Rechtsanwälte und Notare Endig und Kuhn

Wilhelmstraße 3a  
34346 Hann. Münden

### Zeichen:

Bei einer Verwertung für nichteigene oder wirtschaftliche Zwecke oder einer öffentlichen Wiedergabe sind die Allgemeinen Geschäfts- und Nutzungsbedingungen (AGNB) zu beachten; ggf. sind erforderliche Nutzungsrechte über einen zusätzlich mit der für den Inhalt verantwortlichen Behörde abzuschließenden Nutzungsvertrag zu erwerben.