


ANSICHT GIEBEL HAUS 5 (SÜD)

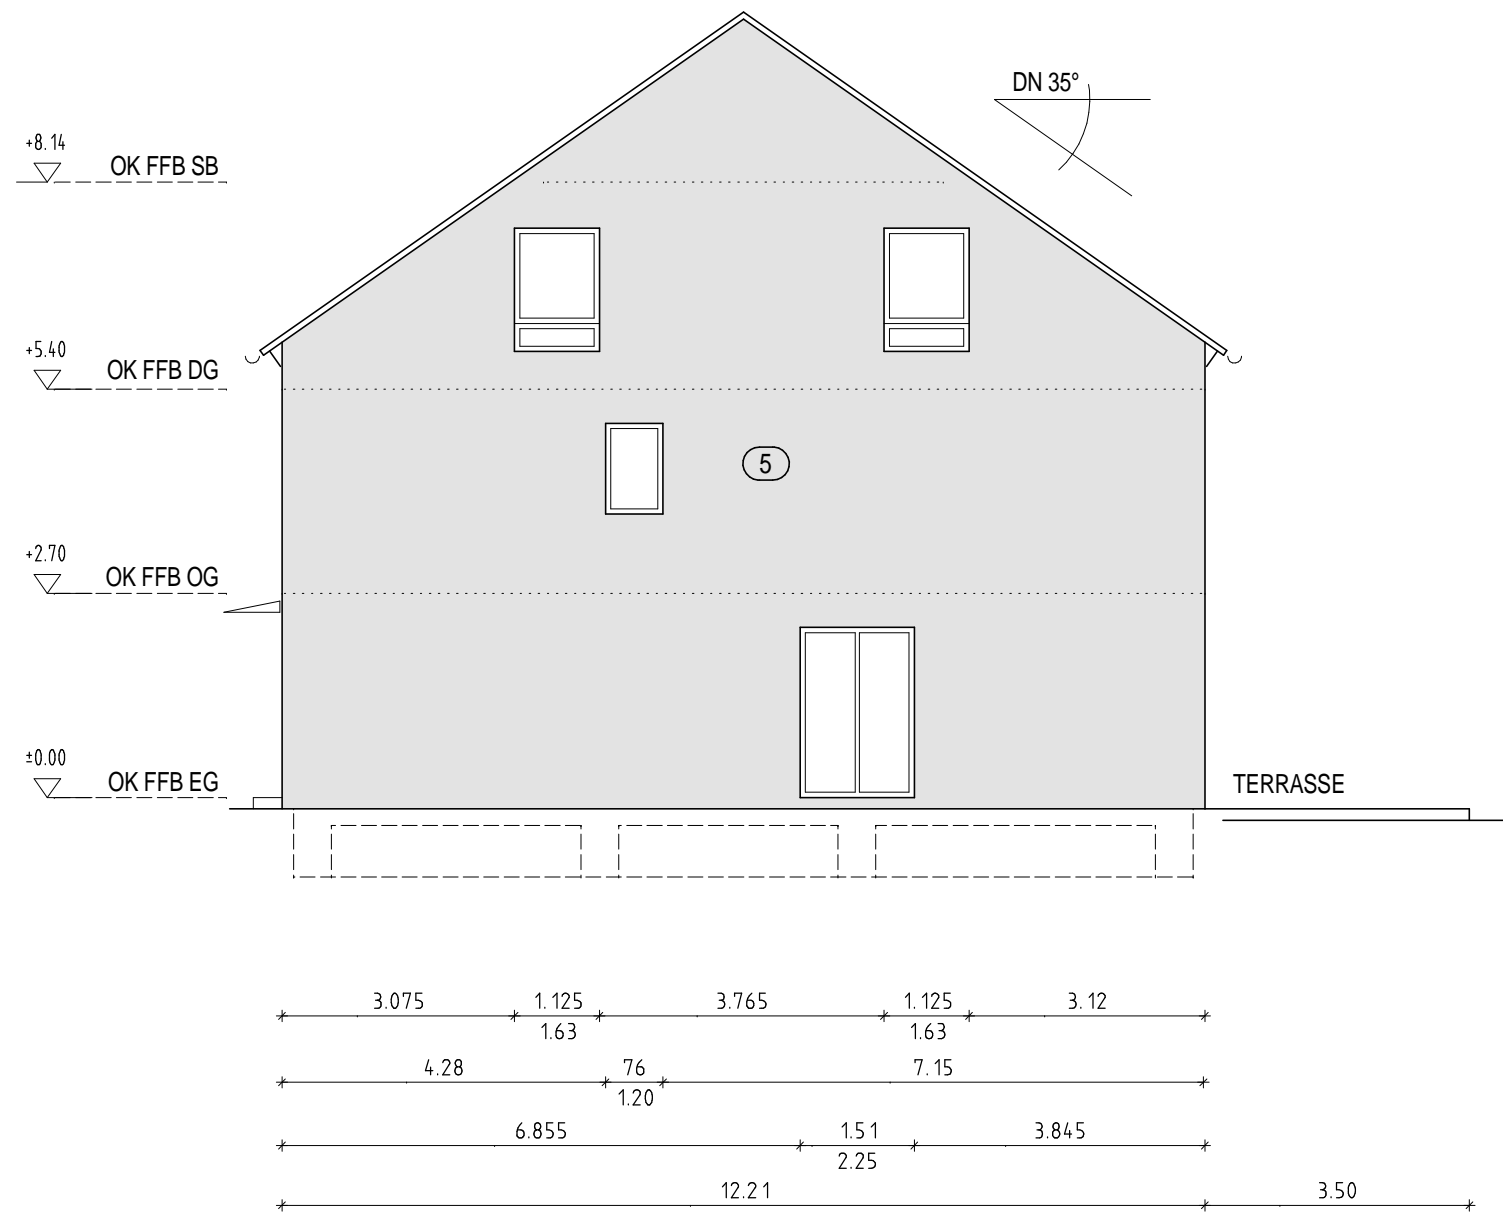

OKFFB EG NN+278.20

ANTRAG AUF ABGESCHLOSSENHEIT

PROJEKT
ERRICHTUNG VON 3 RH UND 2DHH
KIRCHSTRASSE
61250 USINGEN

BAUHERR
GP IMMOBILIEN & CONSULTING GmbH
FRANKFURTER STRASSE 46
63150 HEUSENSTAMM

UNTERSCHRIFT BAUHERR

ARCHITEKT
DIPL.-ING. (FH) SEBASTIAN SCHLÜTER
ARCHITEKT AKH 17697
WINGERTSTR. 186A
63477 MAINTAL
TEL: 0178-1835684

UNTERSCHRIFT ARCHITEKT

PLAN / PLANNUMMER
ANSICHTEN 2 HÄUSER 4-5

MASSTAB
1:100

DATUM
22.01.2024