


ZWEISEITIG BELICHTETE 4-ZIMMERWOHNUNG AM PARK

1. OBERGESCHOSS HAUS 2 - WOHNUNG 14

1 WOHNEN/ESSEN	31,65 M ²	5 BAD	6,25 M ²	9 BALKON*	8,00 M ²
2 ZIMMER	16,60 M ²	6 BAD	6,95 M ²	GESAMT 103,80 M²	
3 ZIMMER	9,90 M ²	7 HWR	4,05 M ²		
4 ZIMMER	12,30 M ²	8 FLUR	12,10 M ²		

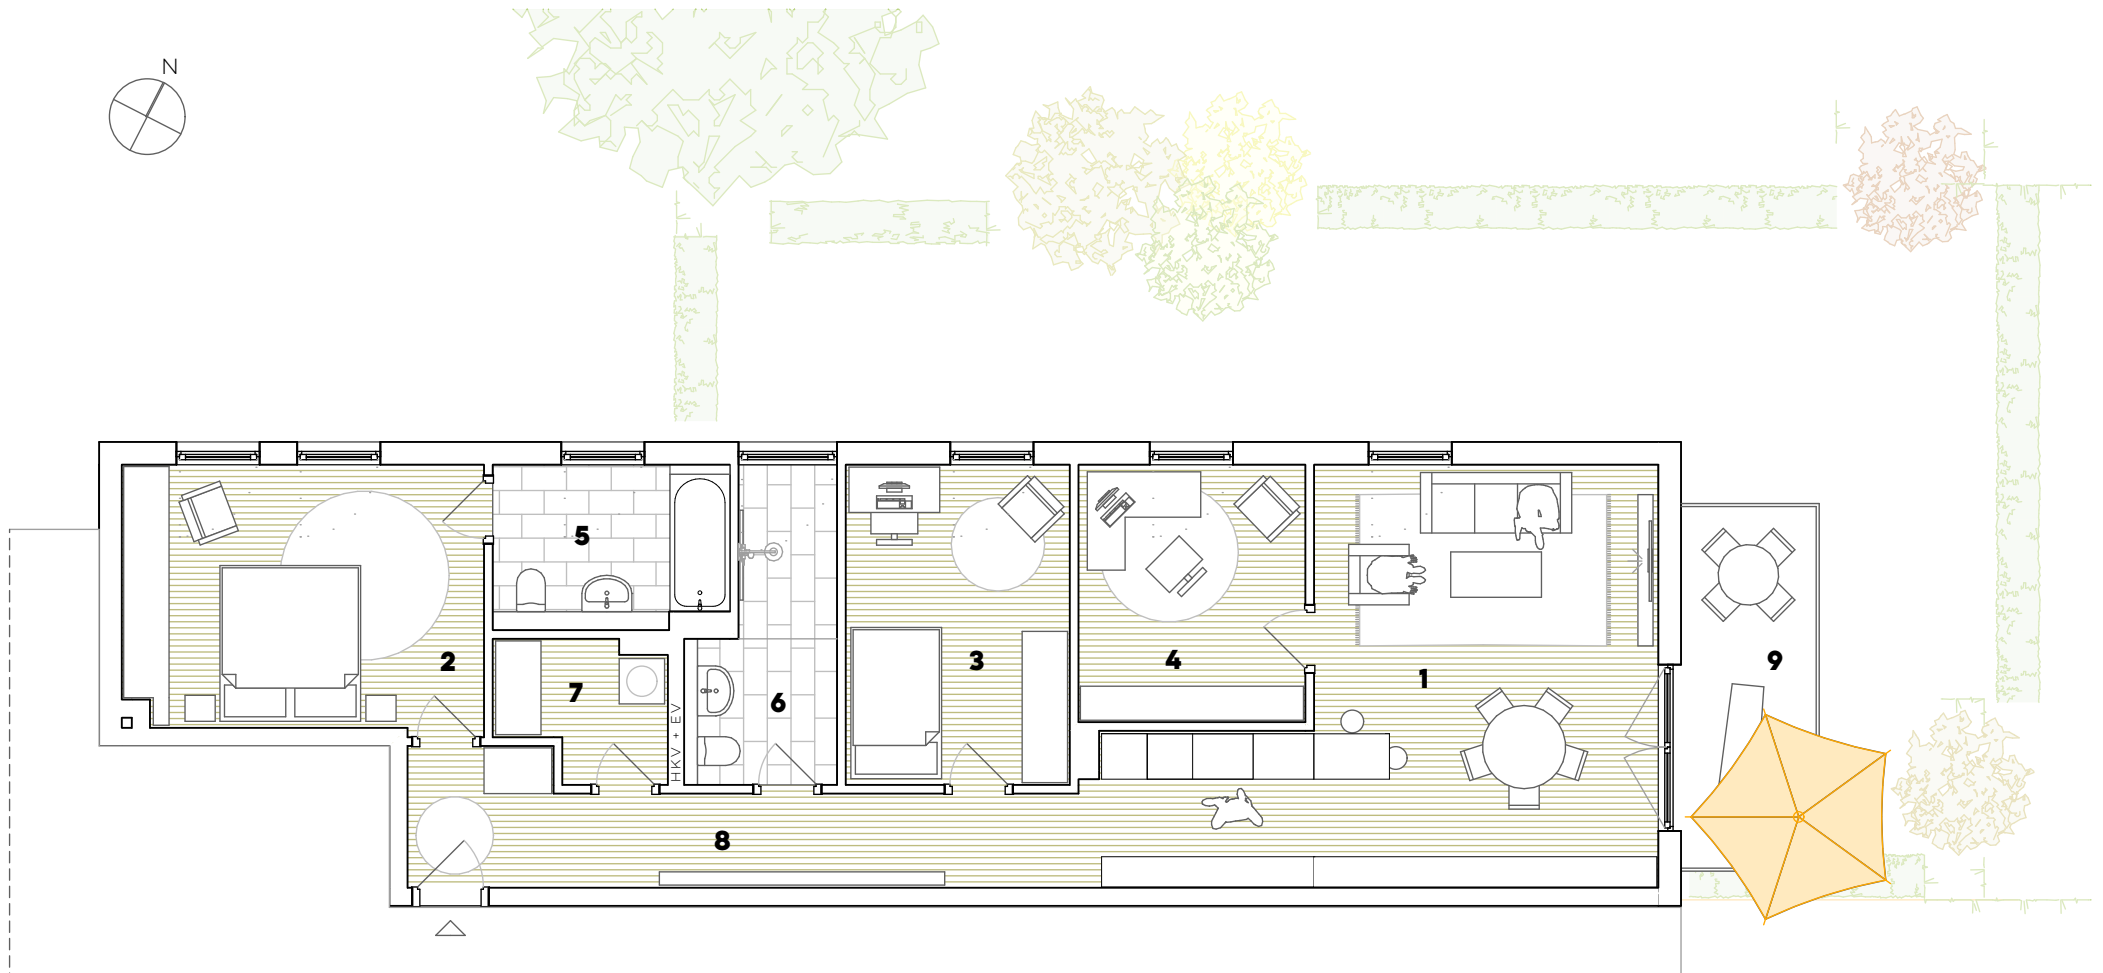

* ZU 50% ANGERECHNET