Urheberrechtlich geschützt - Die Vervielfältigung ist ohne Erlaubnis der HZ Hausbau GmbH verboten

rec. 21.1.10
Copy signed and returned

DG.094
⑥ Dachterrasse
N: 25.74 qm

DG.011
⑥ Wohnen/Essen
N: 27.18 qm

DG.016
⑥ Abst.
N: 3.18 qm
Wfl:1.31 qm

DG.017
6 Küche
N: 10.72 qm

DG.018
Ⓖ TH
N: 3.29 qm

DG.016
⑥ Diele
N: 9.84 qm

DG.017
⑥ Schlafen
N: 13.94 qm
Wfl:12.03 qm

DG.019
Ⓖ Heizung
N: 4.62 qm
Wfl:3.80 qm

DG.012
⑥ Bad
N: 7.92 qm
Wfl:6.37 qm

Motor
BRH: 0.33
Fest
PSK
Mittelpfette
Genaue Lage der Wand gemäß Trapezerker vor Ort
Unten TRAV
HEB180 in Kehlbalkenebene
Unterzug HEB 160
DD25/25
DD80/80
GW
15 Stg. 18.97/24.30
T30
1,00 m
2,00 m
ca. 3.70
ca. 2.59
12.90

Technisch und/oder bauordnungsrechlich bedingte Änderungen sind vorbehalten.
Alle Maße sind Rohbaumaße.

HZ Hausbaugesellschaft mbH
Am Tor 6
30926 Seelze
Tel.: +49(0)5137 8277-0 Fax: -50

Bauvorhaben:	Seelze Süd 10 - Neubau eines Mehrfamilienhauses mit 6 Wohneinheiten
Bauort:	An den Grachten 6 - Seelze Süd
Zeichnung:	Dachgeschoss Whg 6

Bauherr:
HZ Hausbau GmbH
Am Tor 6
30926 Seelze

Entwurfsverfasser:
Dipl.-Ing. Architekt
Michael Beck
Am Tor 6
30926 Seelze

Datum:	Maßstab:	Plan-Nr.:	Stand:
16.09.2009	1 : 50	---	20.01.2010

Urheberrechtlich geschützt - Die Vervielfältigung ist ohne Erlaubnis der HZ Hausbau GmbH verboten

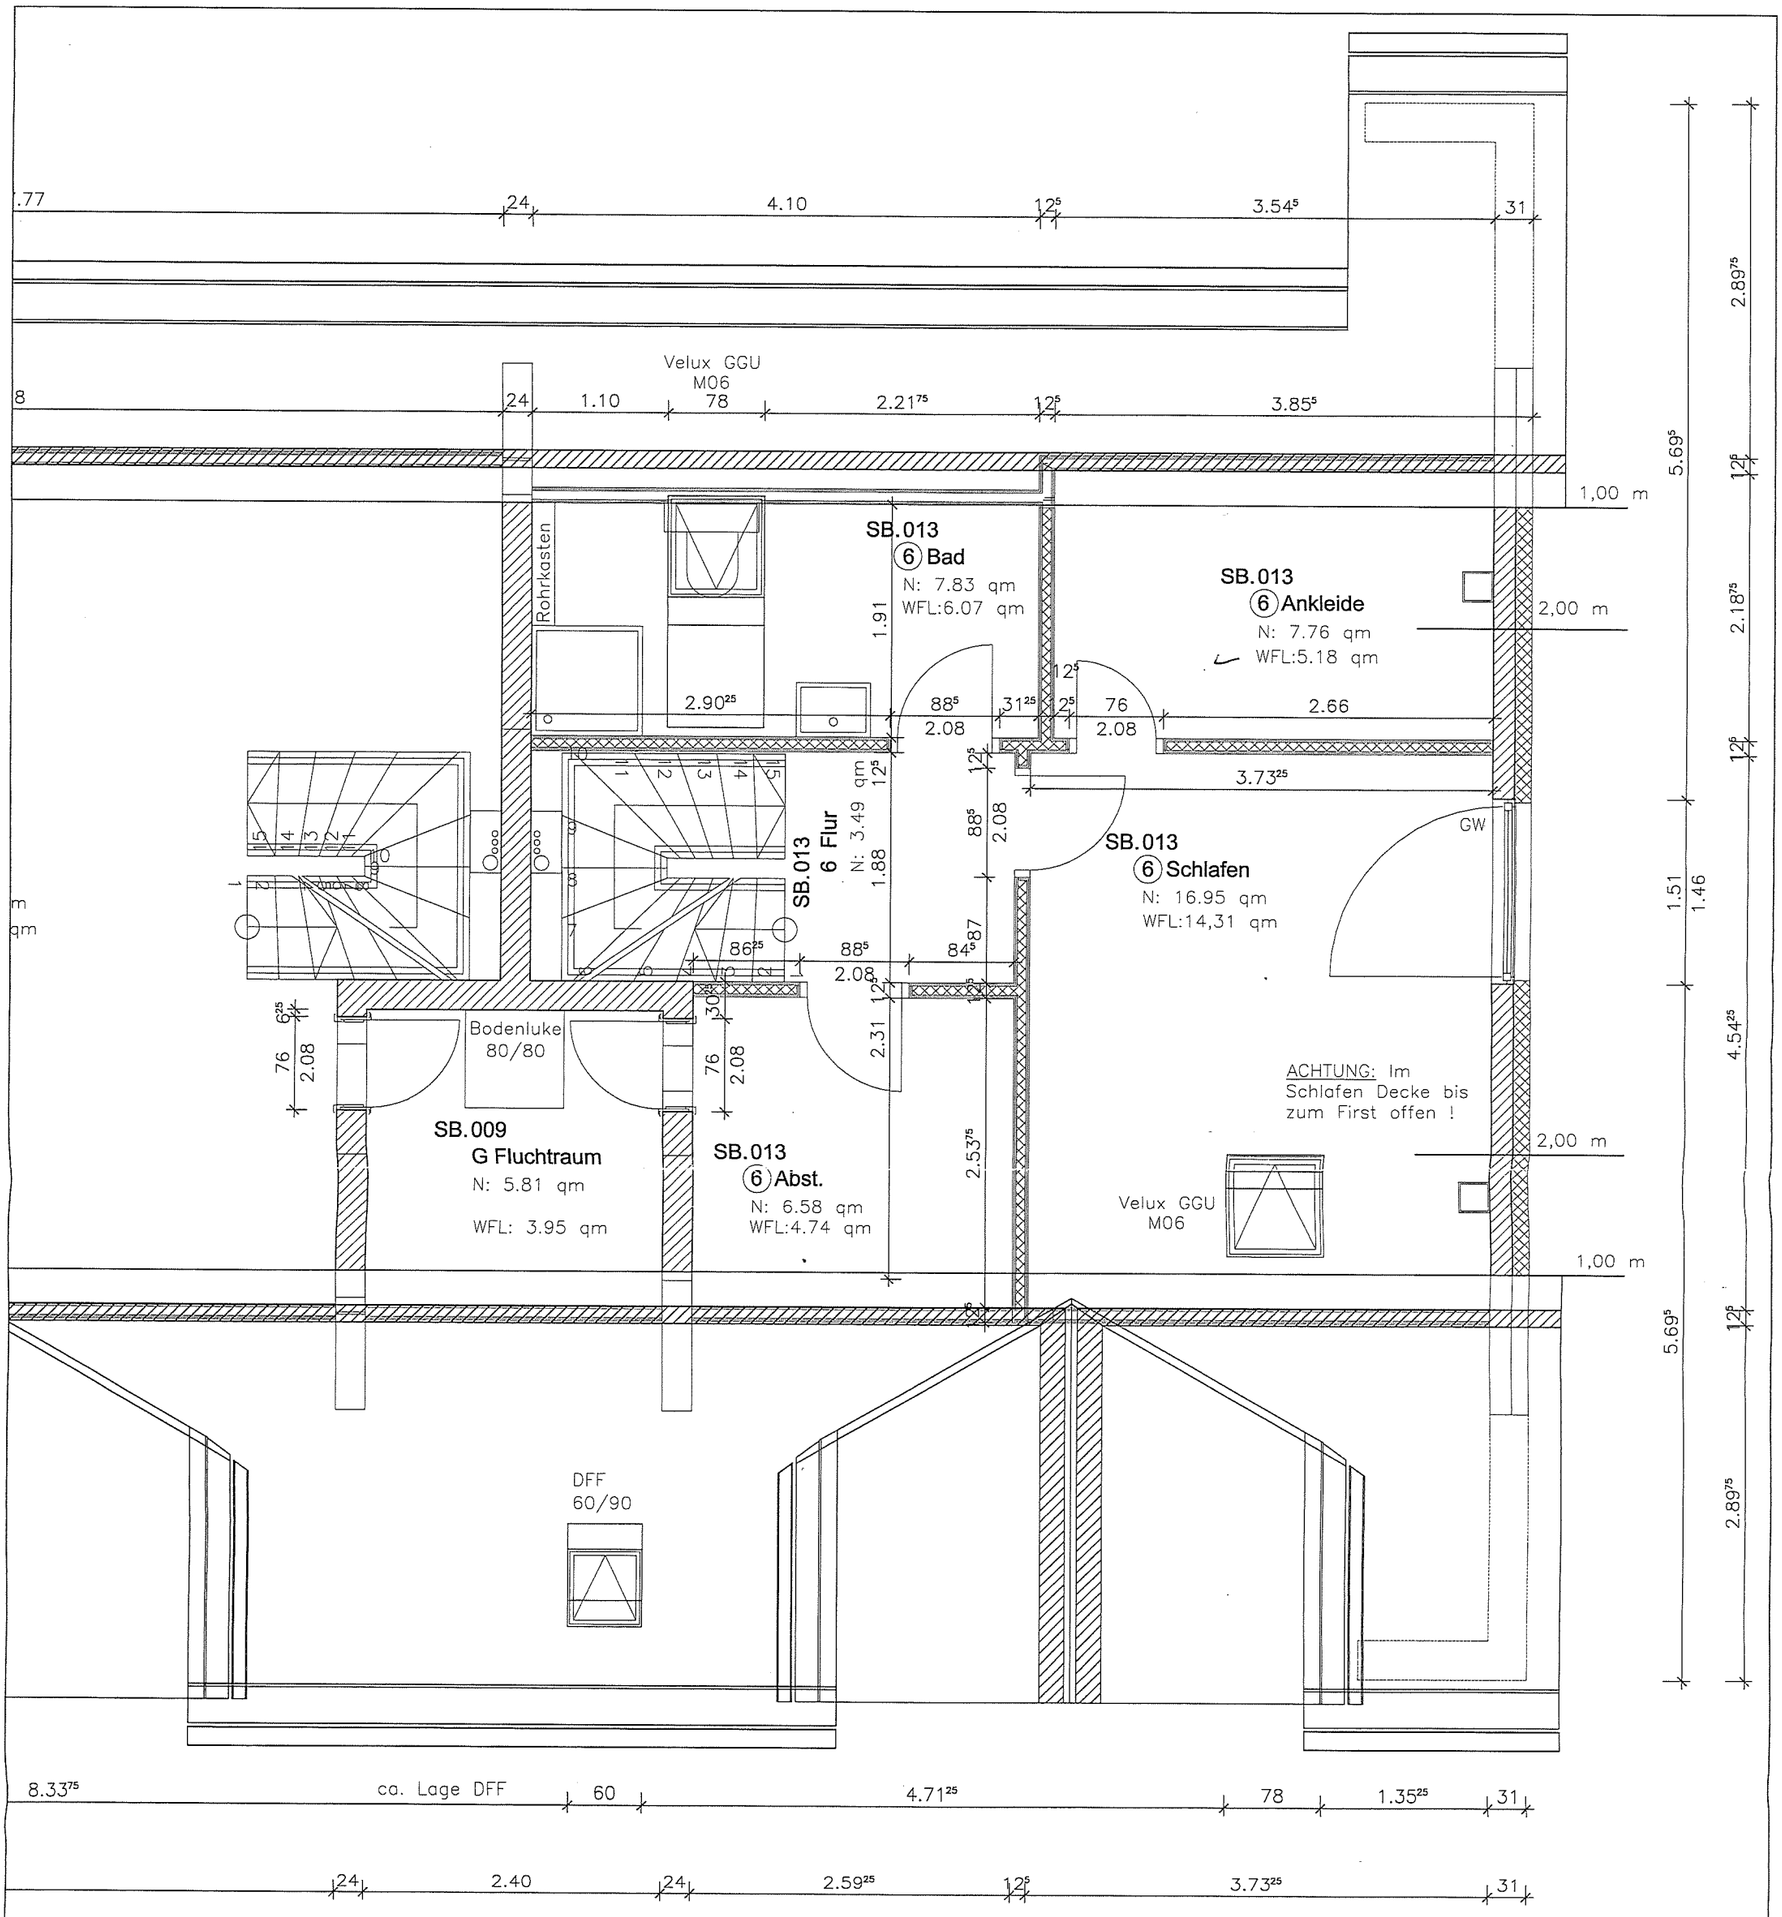

Freigabe Bauherr:

Unterschrift Datum

Technisch und/oder bauordnungsrechlich bedingte Änderungen sind vorbehalten.
Alle Maße sind Rohbaumaße.

HZ Hausbaugesellschaft mbH
Am Tor 6
30926 Seelze
Tel.: +49(0)5137 8277-0 Fax: -50

Bauvorhaben:	Seelze Süd 10 - Neubau eines Mehrfamilienhauses mit 6 Wohneinheiten
Bauort:	An den Grachten 6 - Seelze Süd
Zeichnung:	Spitzboden Whg 6

Bauherr:	**Entwurfsverfasser:**
HZ Hausbau GmbH Am Tor 6 30926 Seelze	Dipl.-Ing. Architekt Michael Beck Am Tor 6 30926 Seelze

Datum:	**Maßstab:**	**Plan-Nr.:**	**Stand:**
16.09.2009	1 : 50	---	06.05.2010