



Stadt Solingen Katasteramt


Bonner Straße 100
42697 Solingen

Auszug aus dem Liegenschaftskataster


Flurkarte NRW 1 : 500

Flurstück: 75
Flur: 9
Gemarkung: Burg
Eschbachstraße 36, Solingen

Erstellt: 02.05.2022
Zeichen: 22-10576/kl

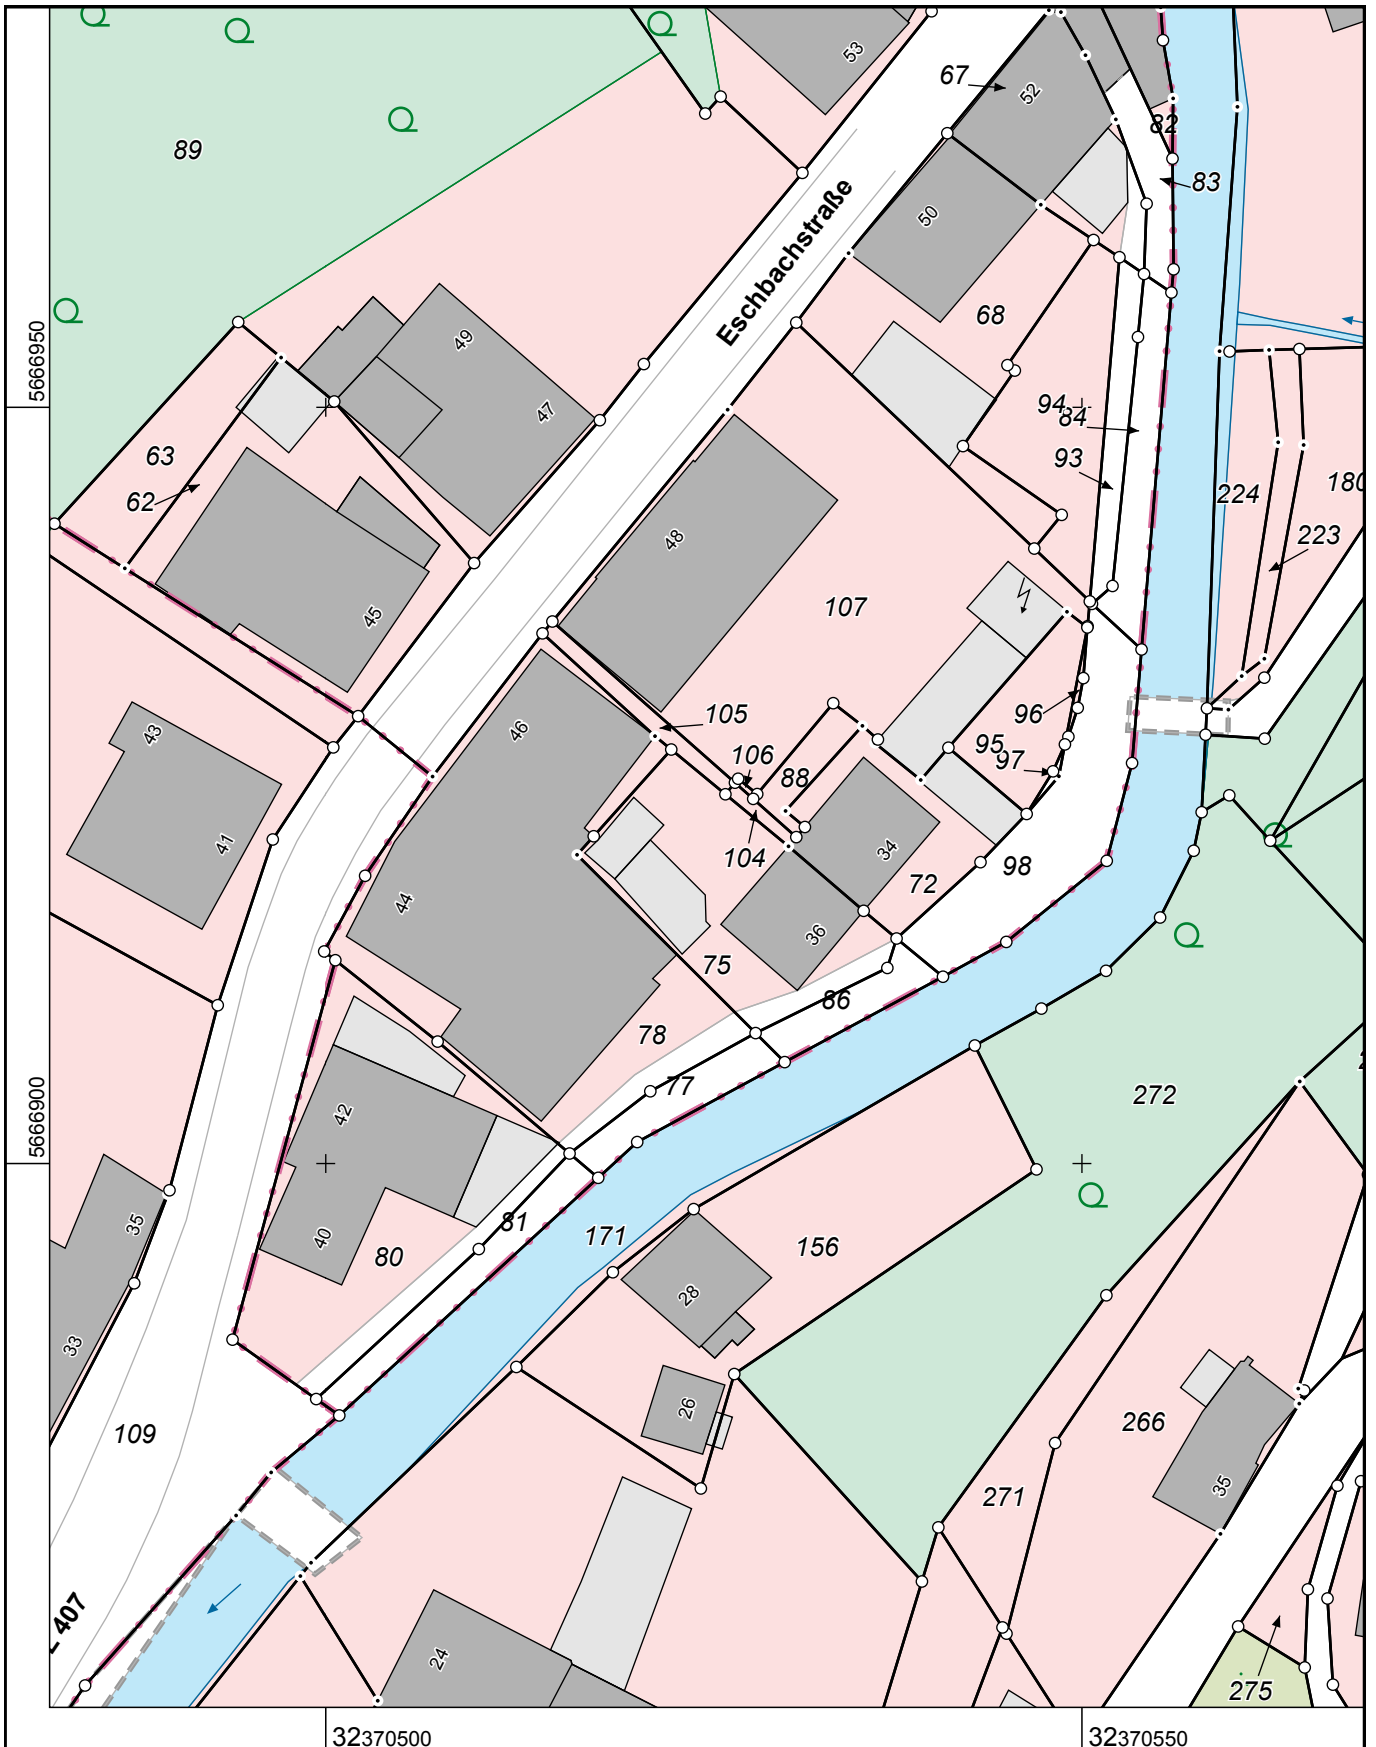

Maßstab 1 : 500

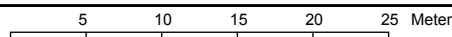

Die Nutzung dieses Auszuges ist im Rahmen des § 11 (1) DVOzVermKatG NRW zulässig. Zuwiderhandlungen werden nach § 27 VermKatG NRW verfolgt.