


UMBAU
GRIESHEIM

M 1:100

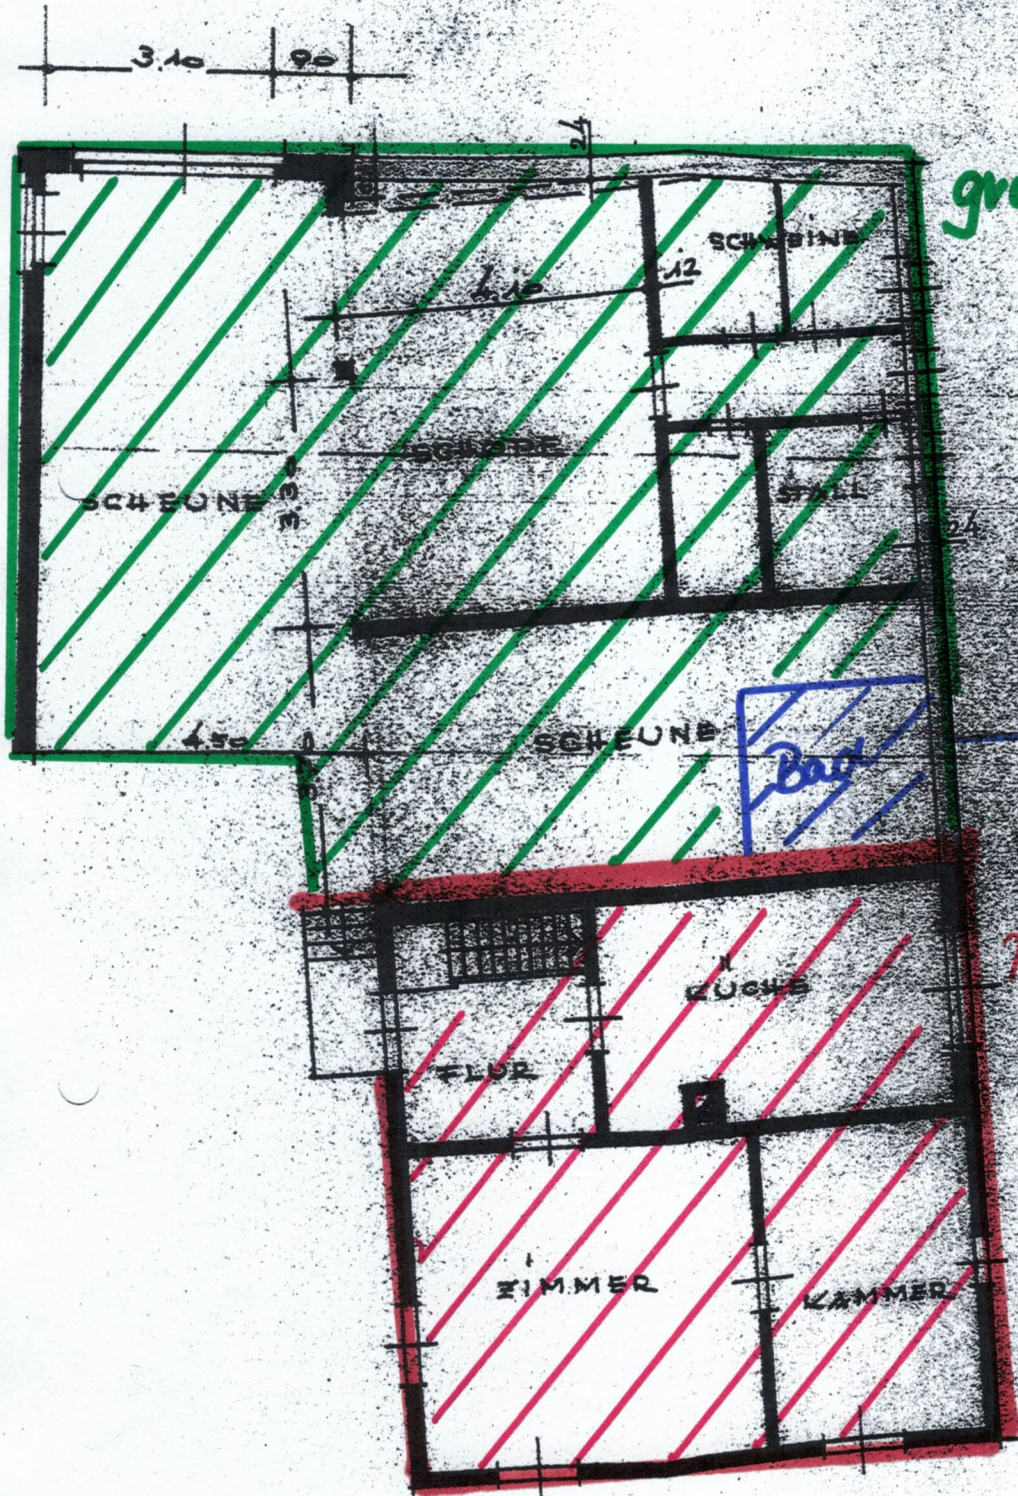

grün gekennzeichnet
Abriß
und dann
Neubau

extern eingebaut

rot gekennzeichnet
Denkmal
geschützt
und
Abschreibbar