



3 Zi. KV BD - 69.030
 3 Zi. KV BD - 68.210
 3 Zi. KV BD - 68.300
 3 Zi. KV BD - 68.840

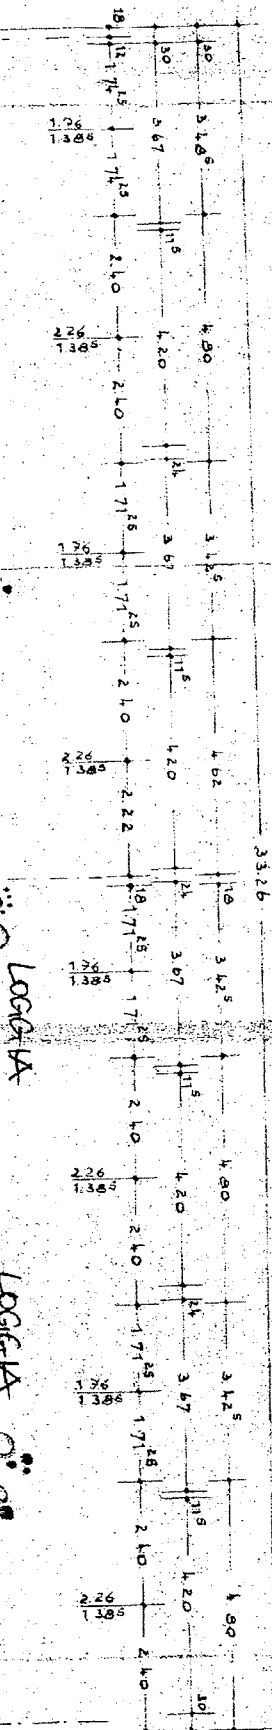


LOGGIA

LOGGIA

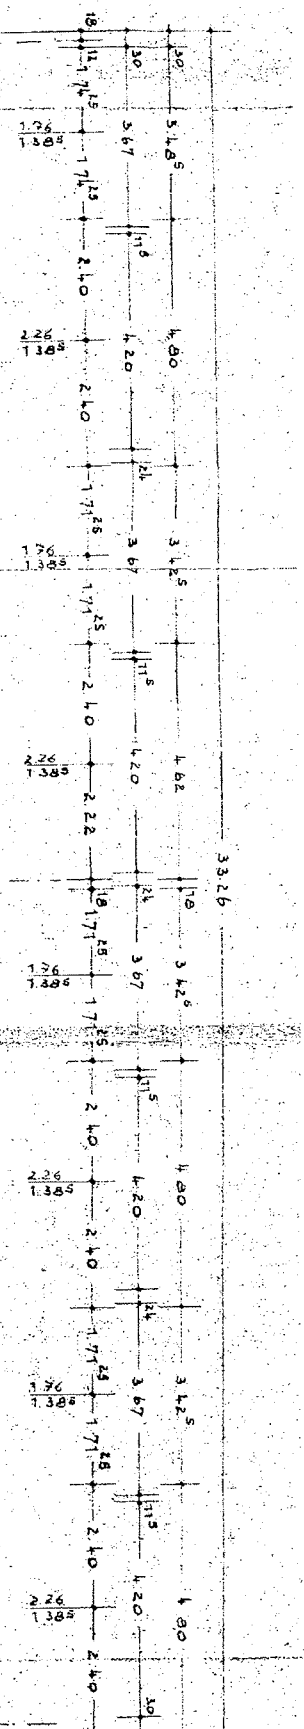



3 Zi. KV. BD. = 69.03
 3 Zi. KV. BD. = 66.21
 3 Zi. KV. BD. = 68.36
 3 Zi. KV. BD. = 65.84

choss


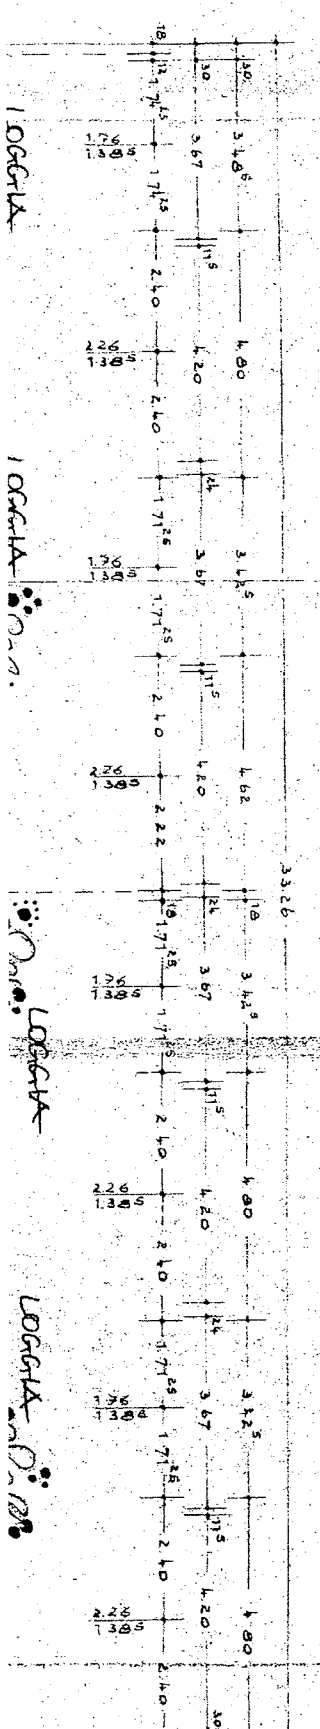



LOGGIA
 LOGGIA
 LOGGIA
 LOGGIA

1. Etage

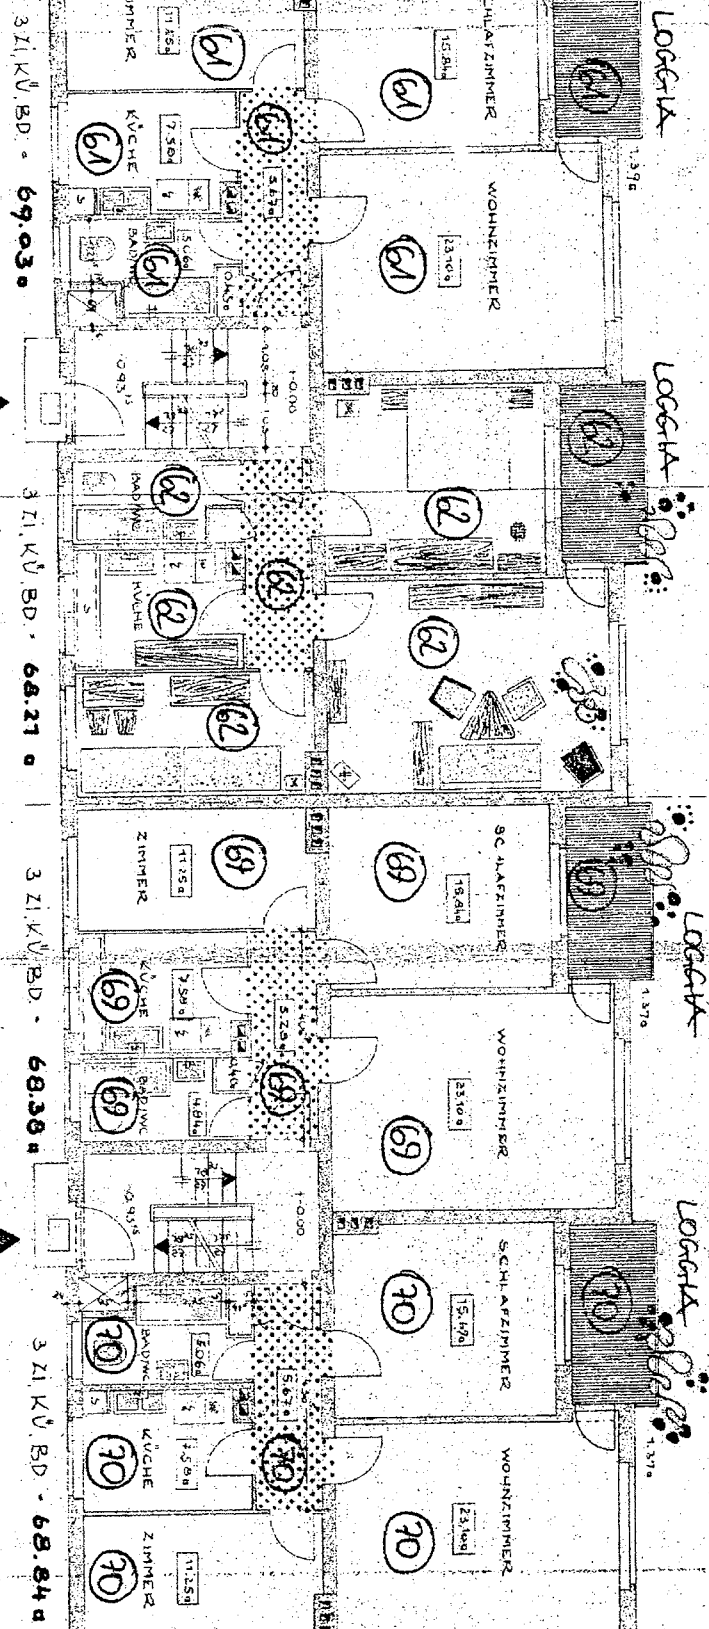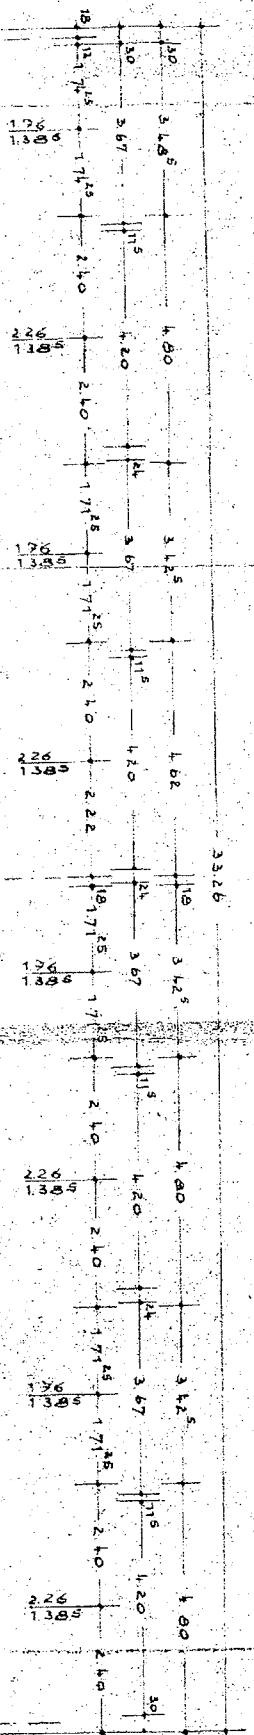


2. Etage

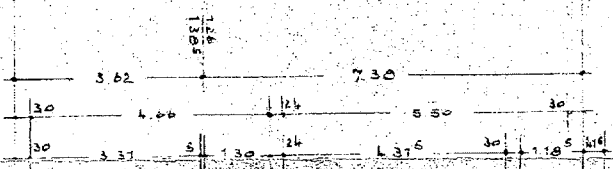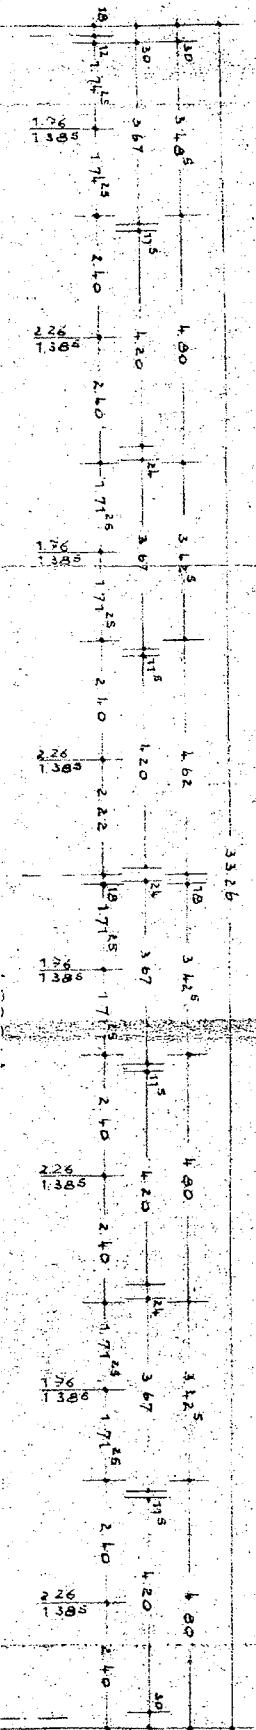

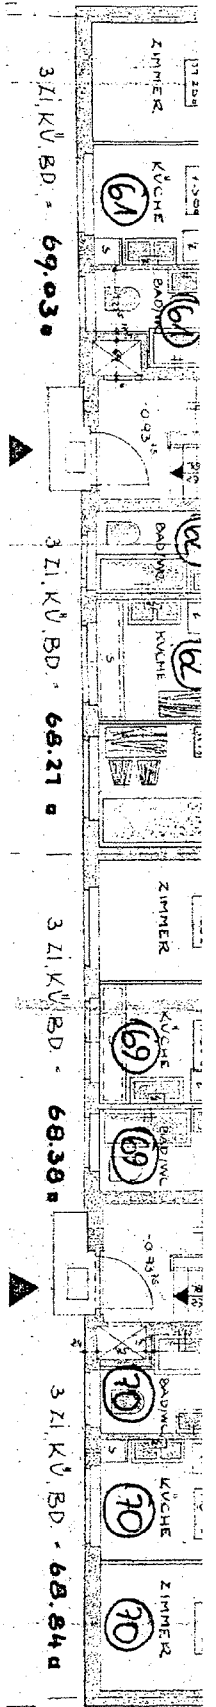


3.62
3.37

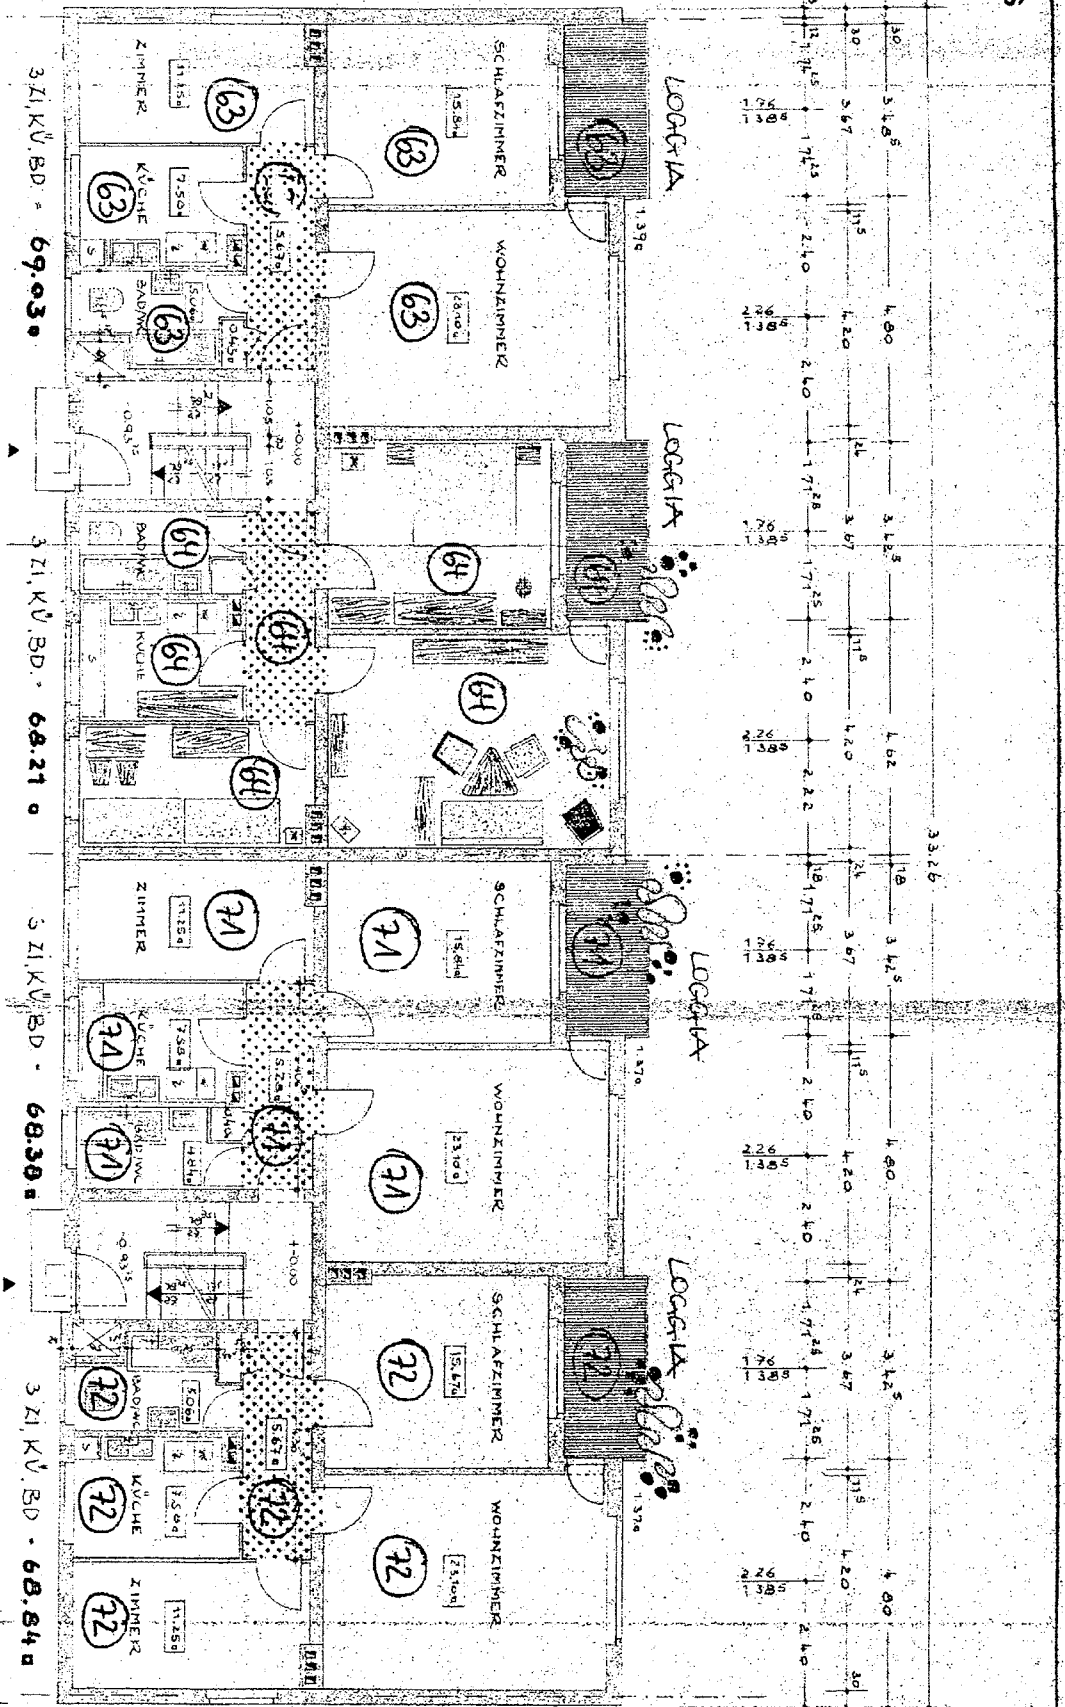

3.62
7.38
3.37

ISS


ISS

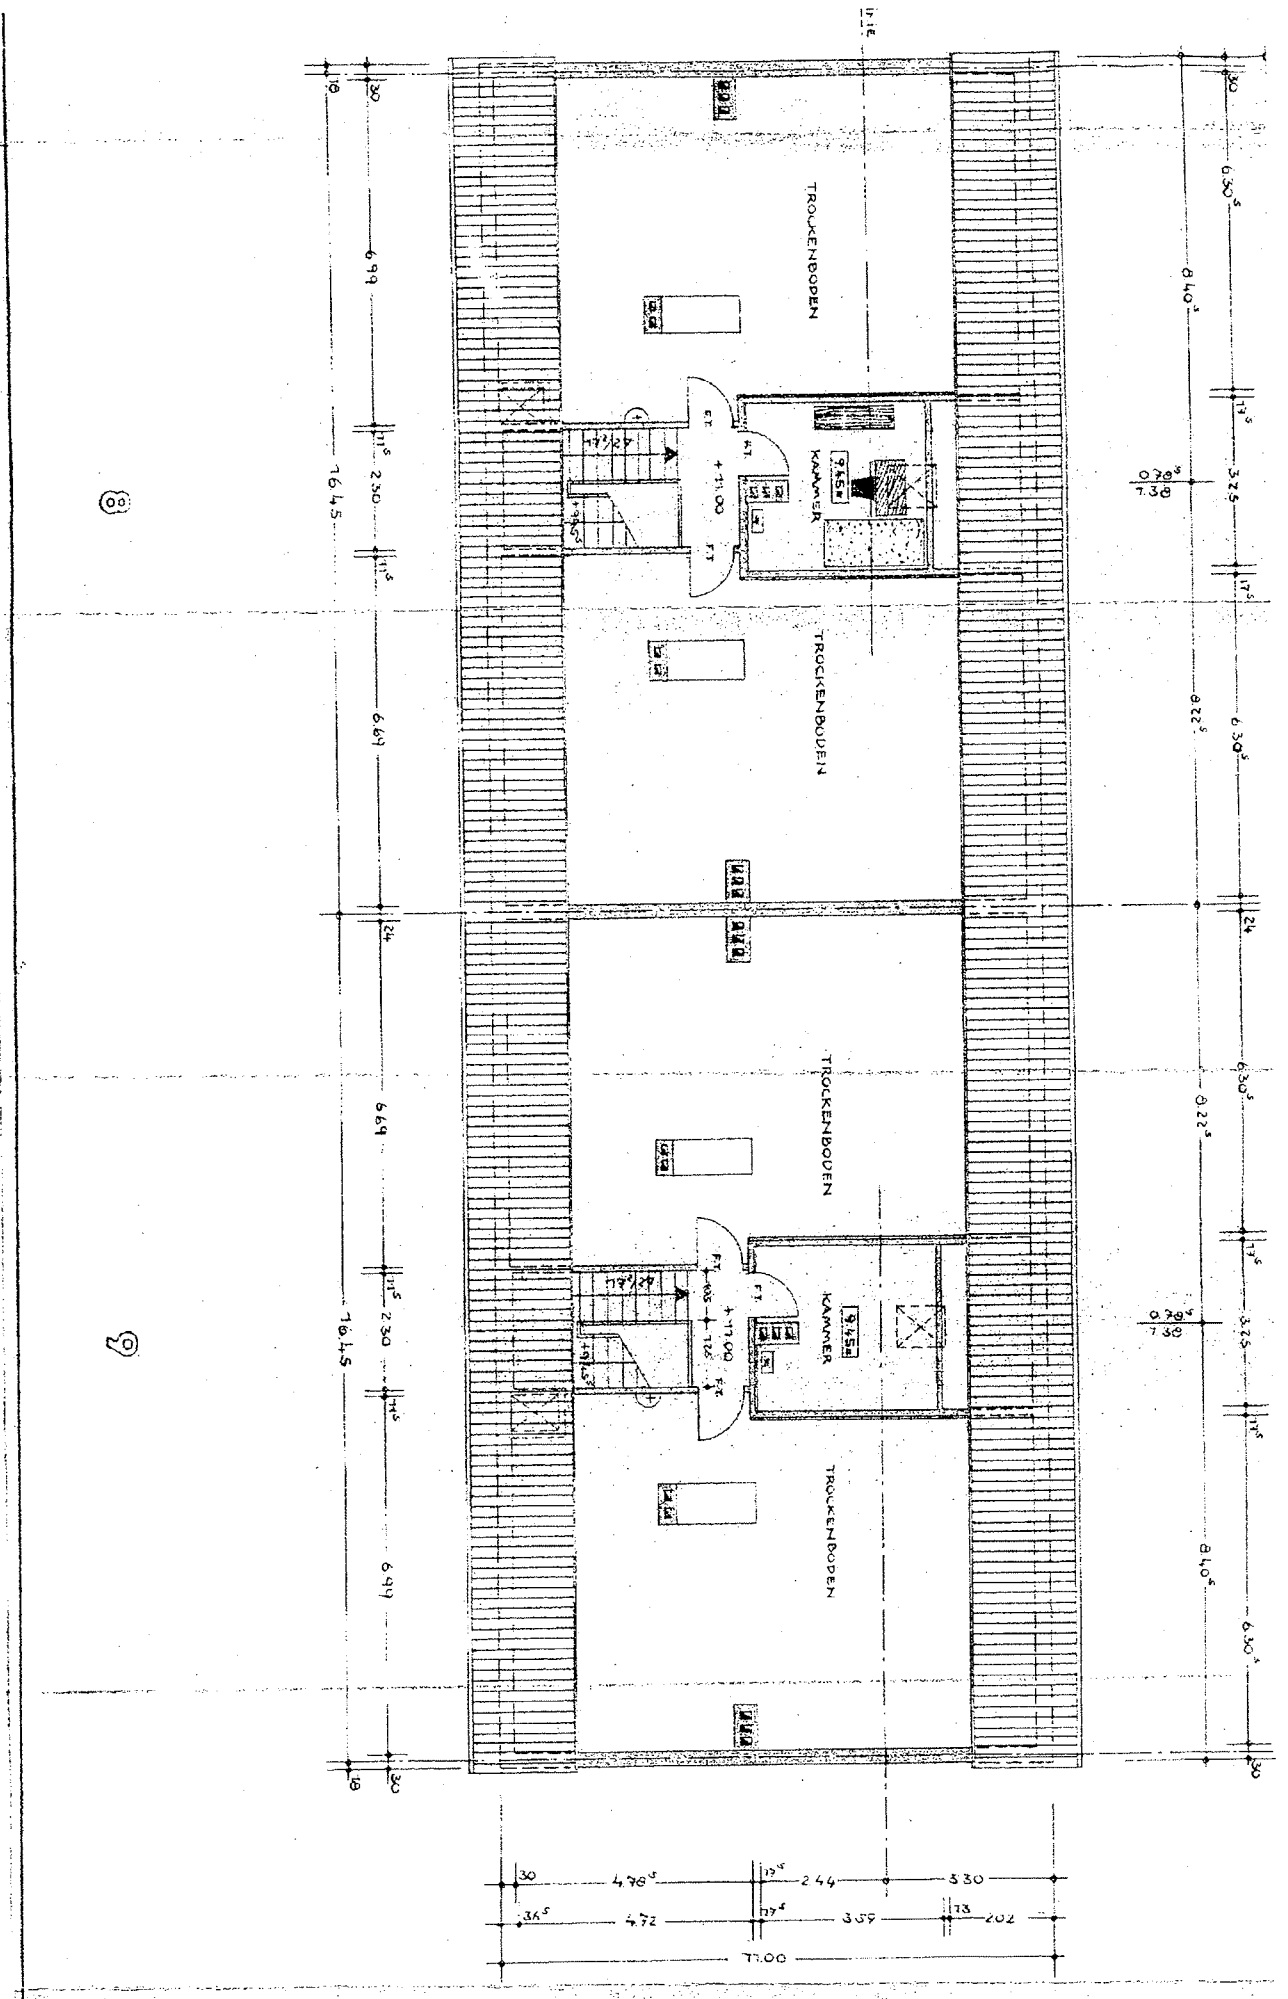



8

9


1884

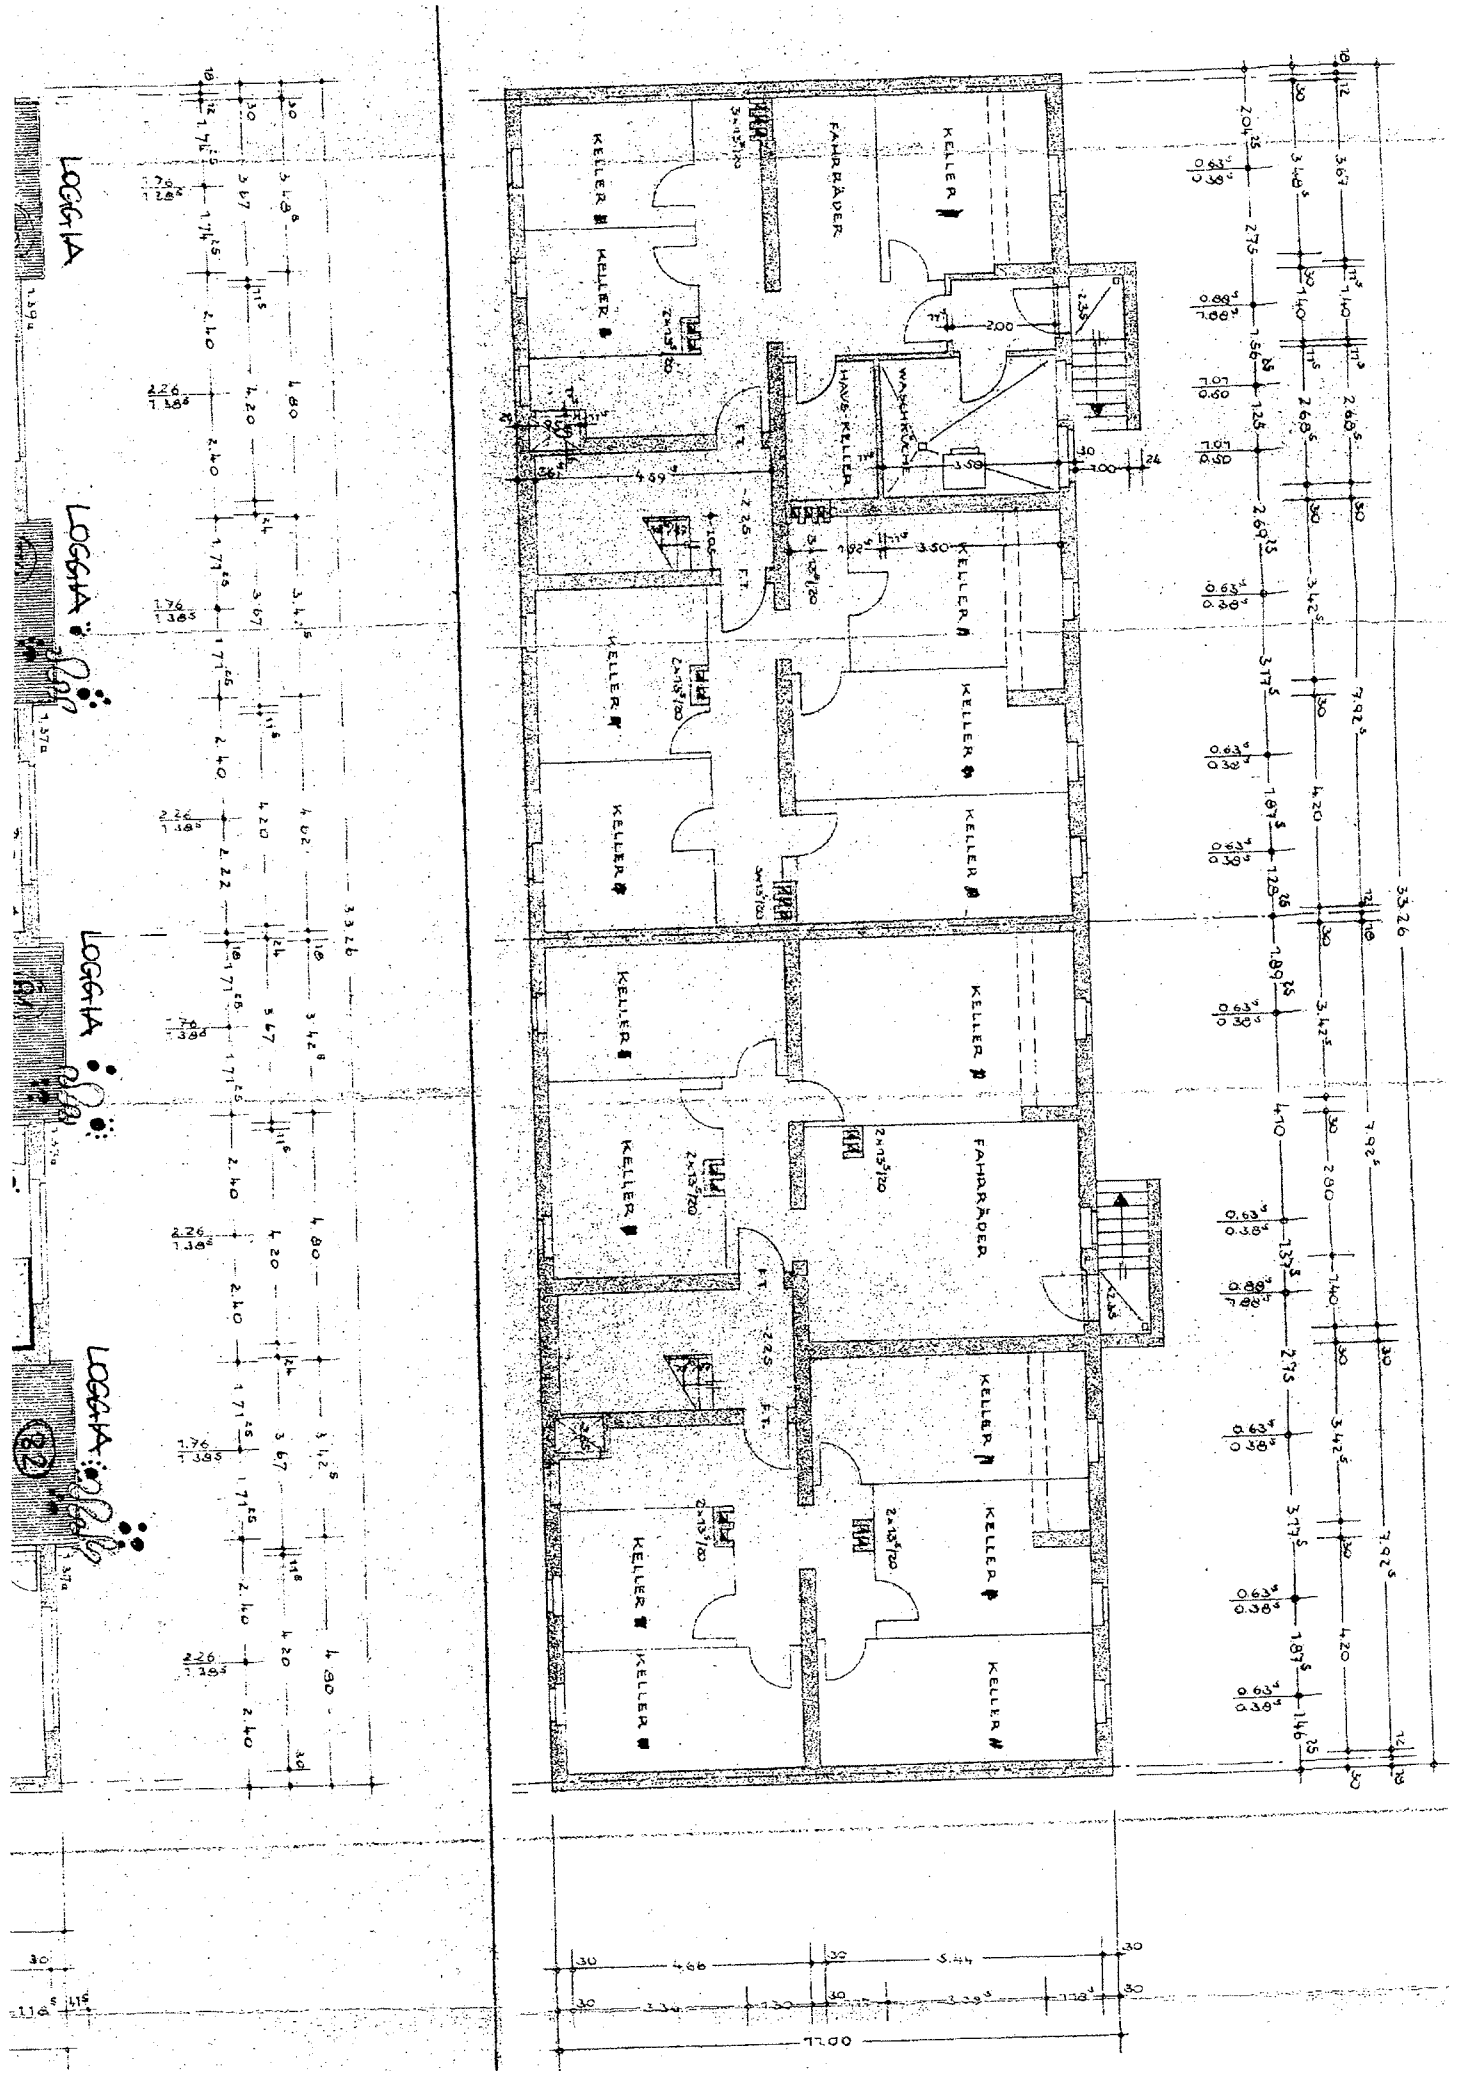

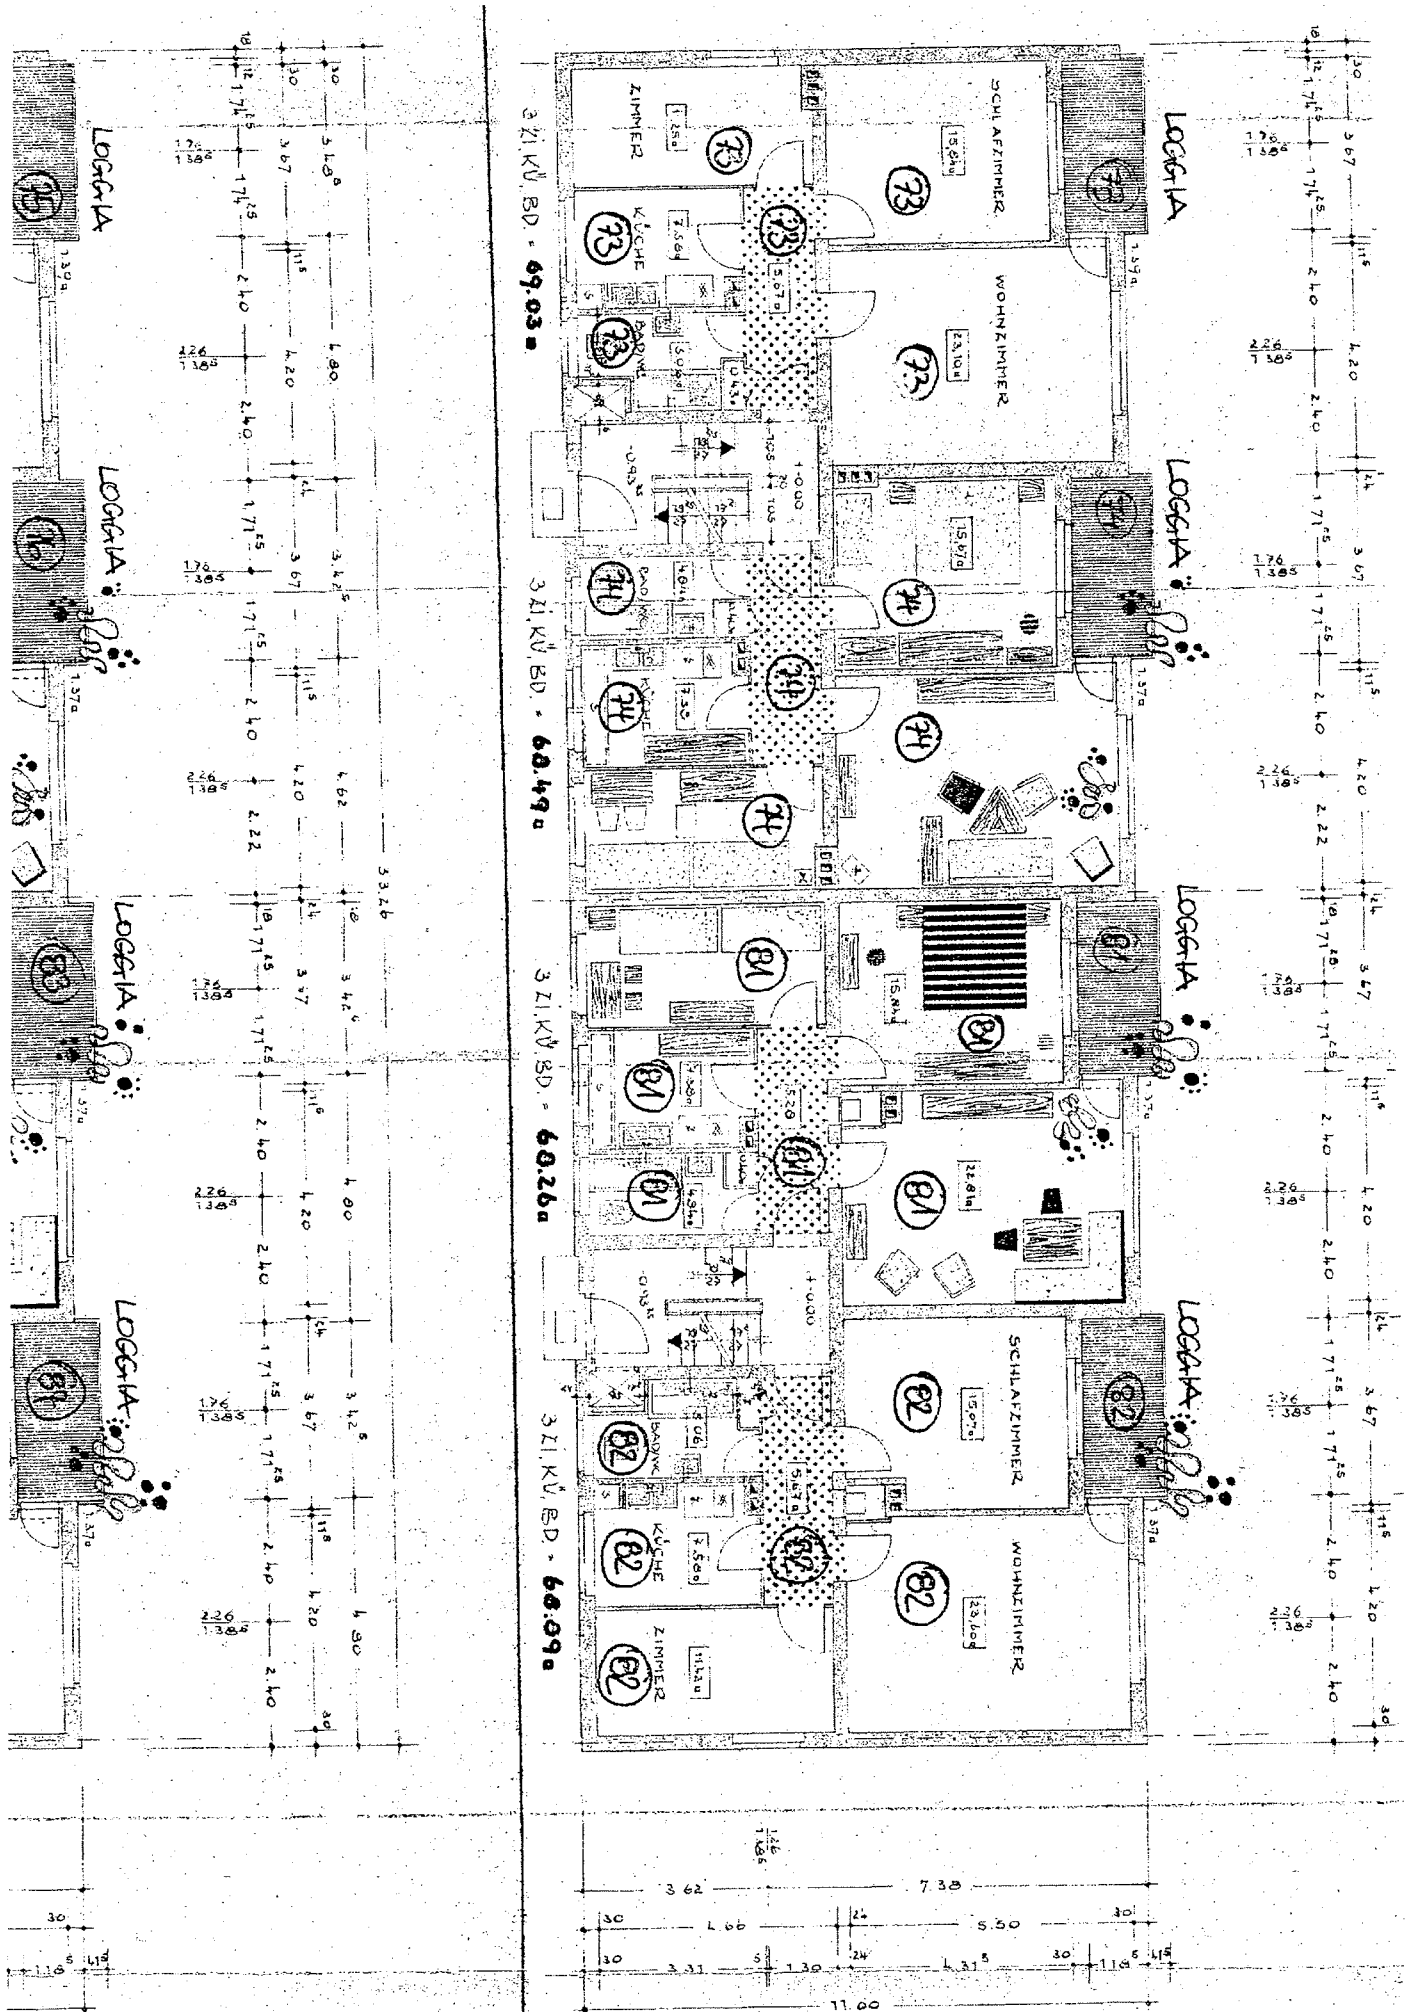


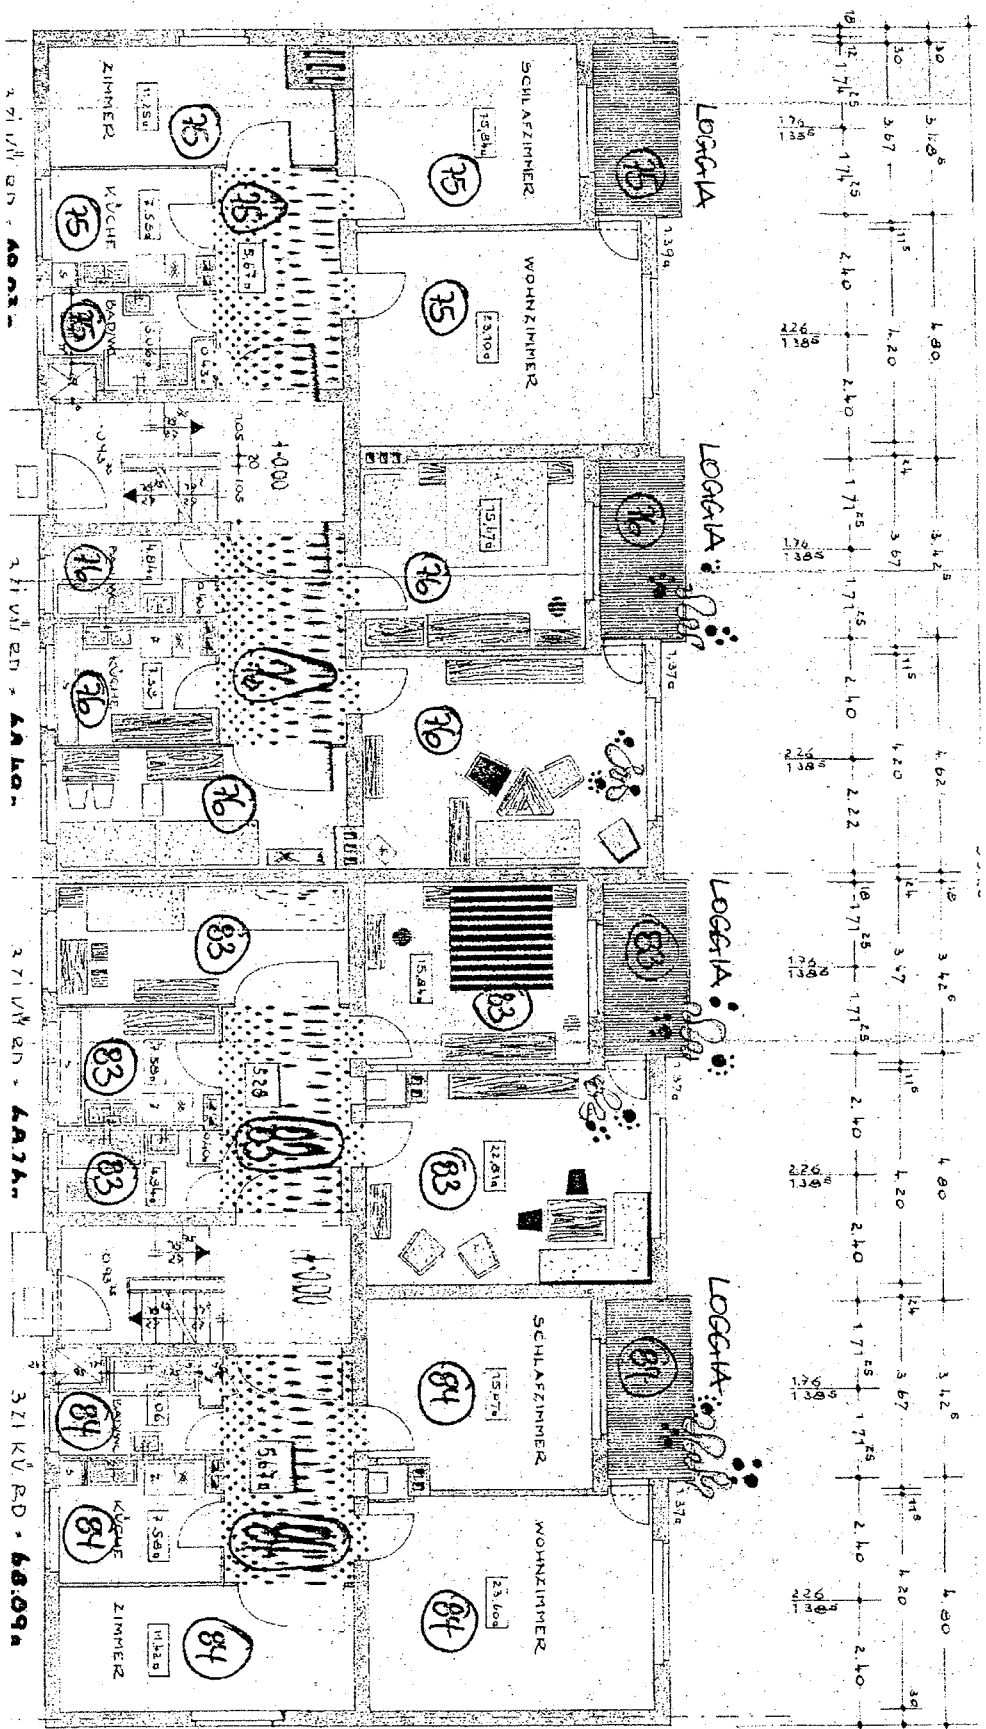




271 m² EN - 60.01 m²
 271 m² EN - 60.02 m²
 271 m² EN - 60.03 m²
 271 m² EN - 60.04 m²


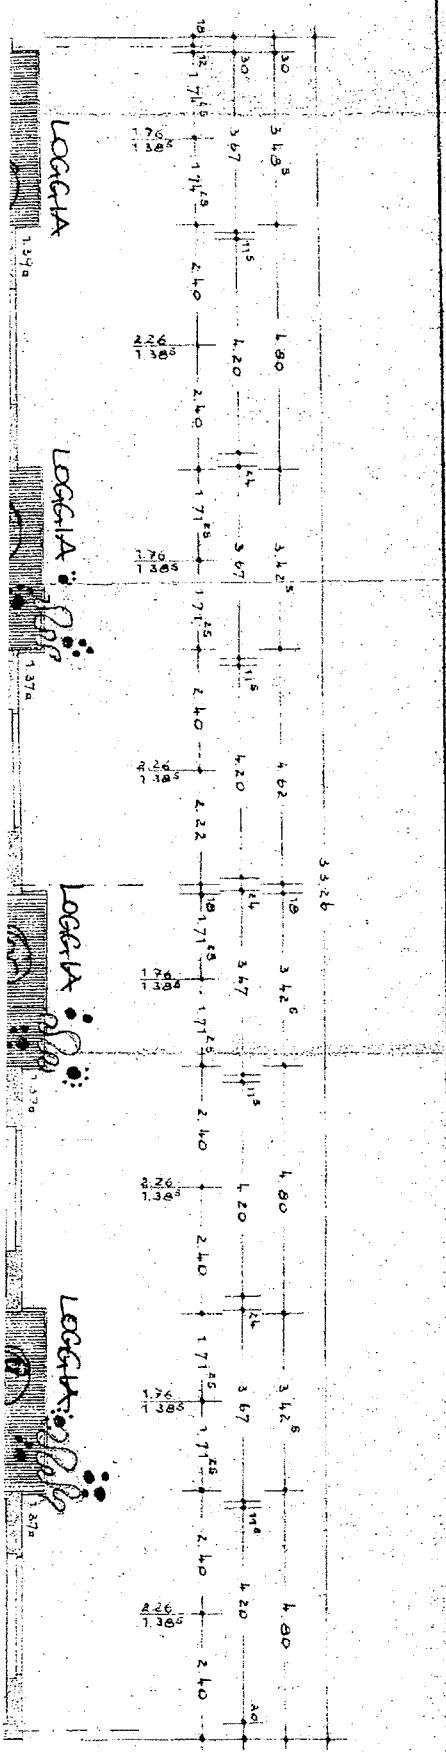


LOGGIA
 LOGGIA
 LOGGIA
 LOGGIA

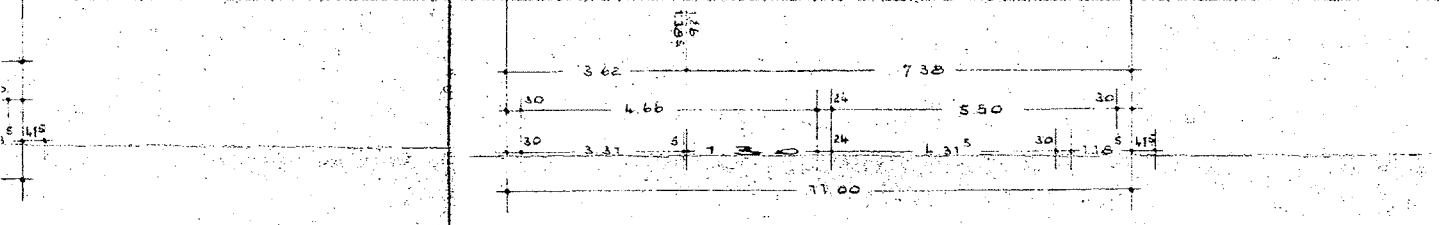

271 Vll Bn - 40.01 - 271 Vll Bn - 44.40 - 271 Vll Bn - 44.24 - 371 KÜ BD - 68.09

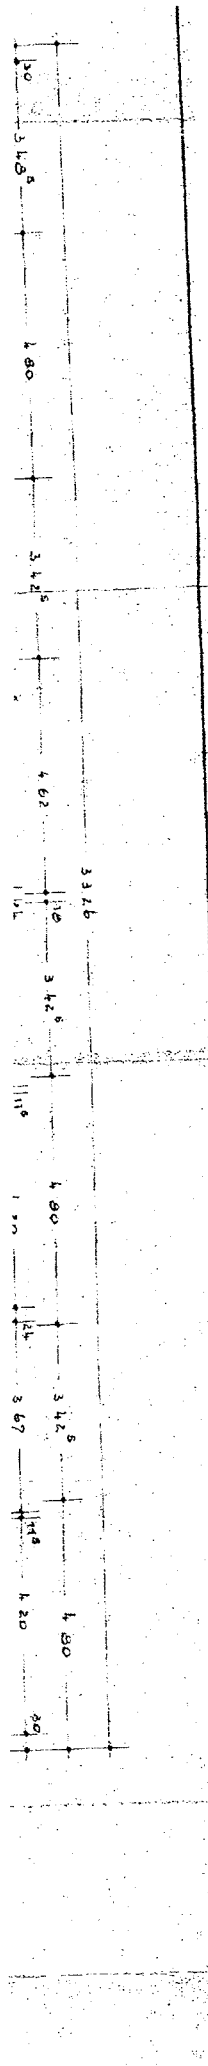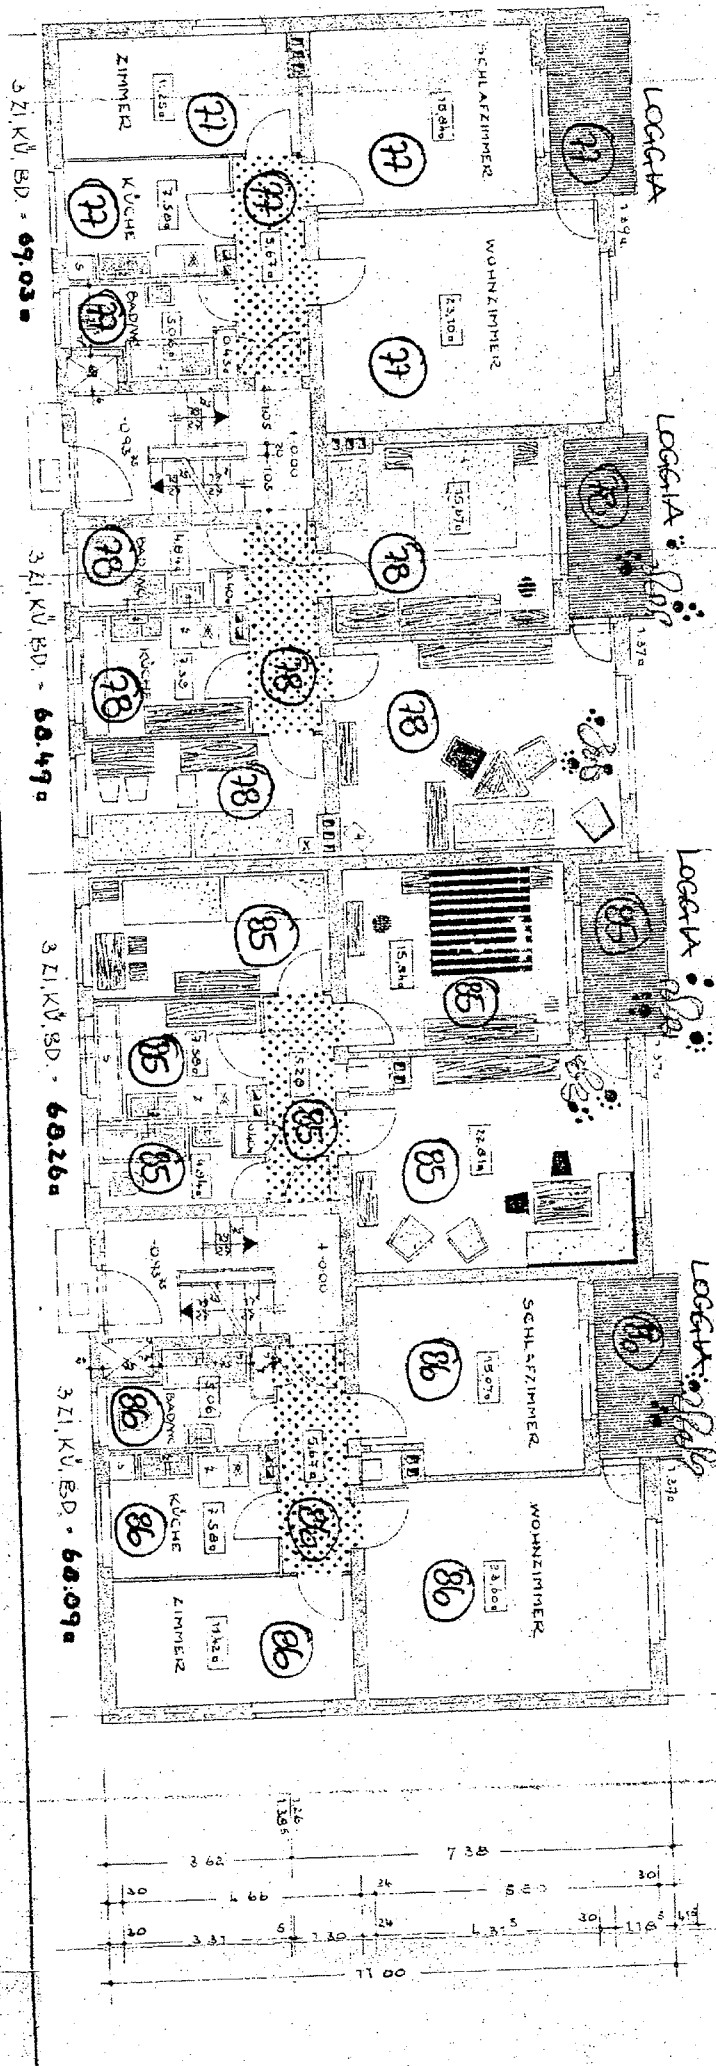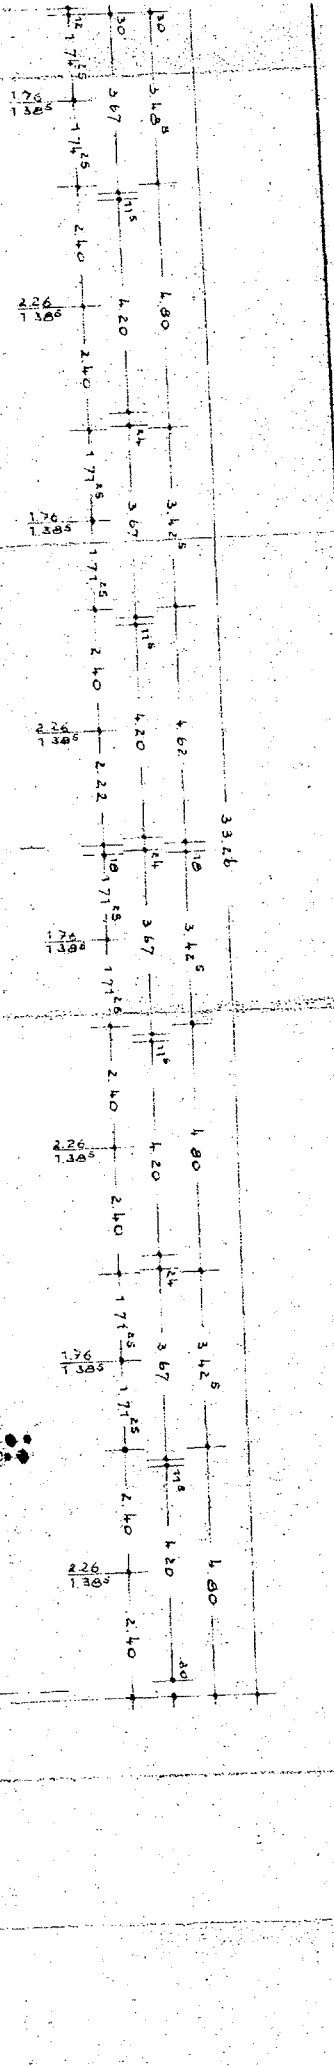

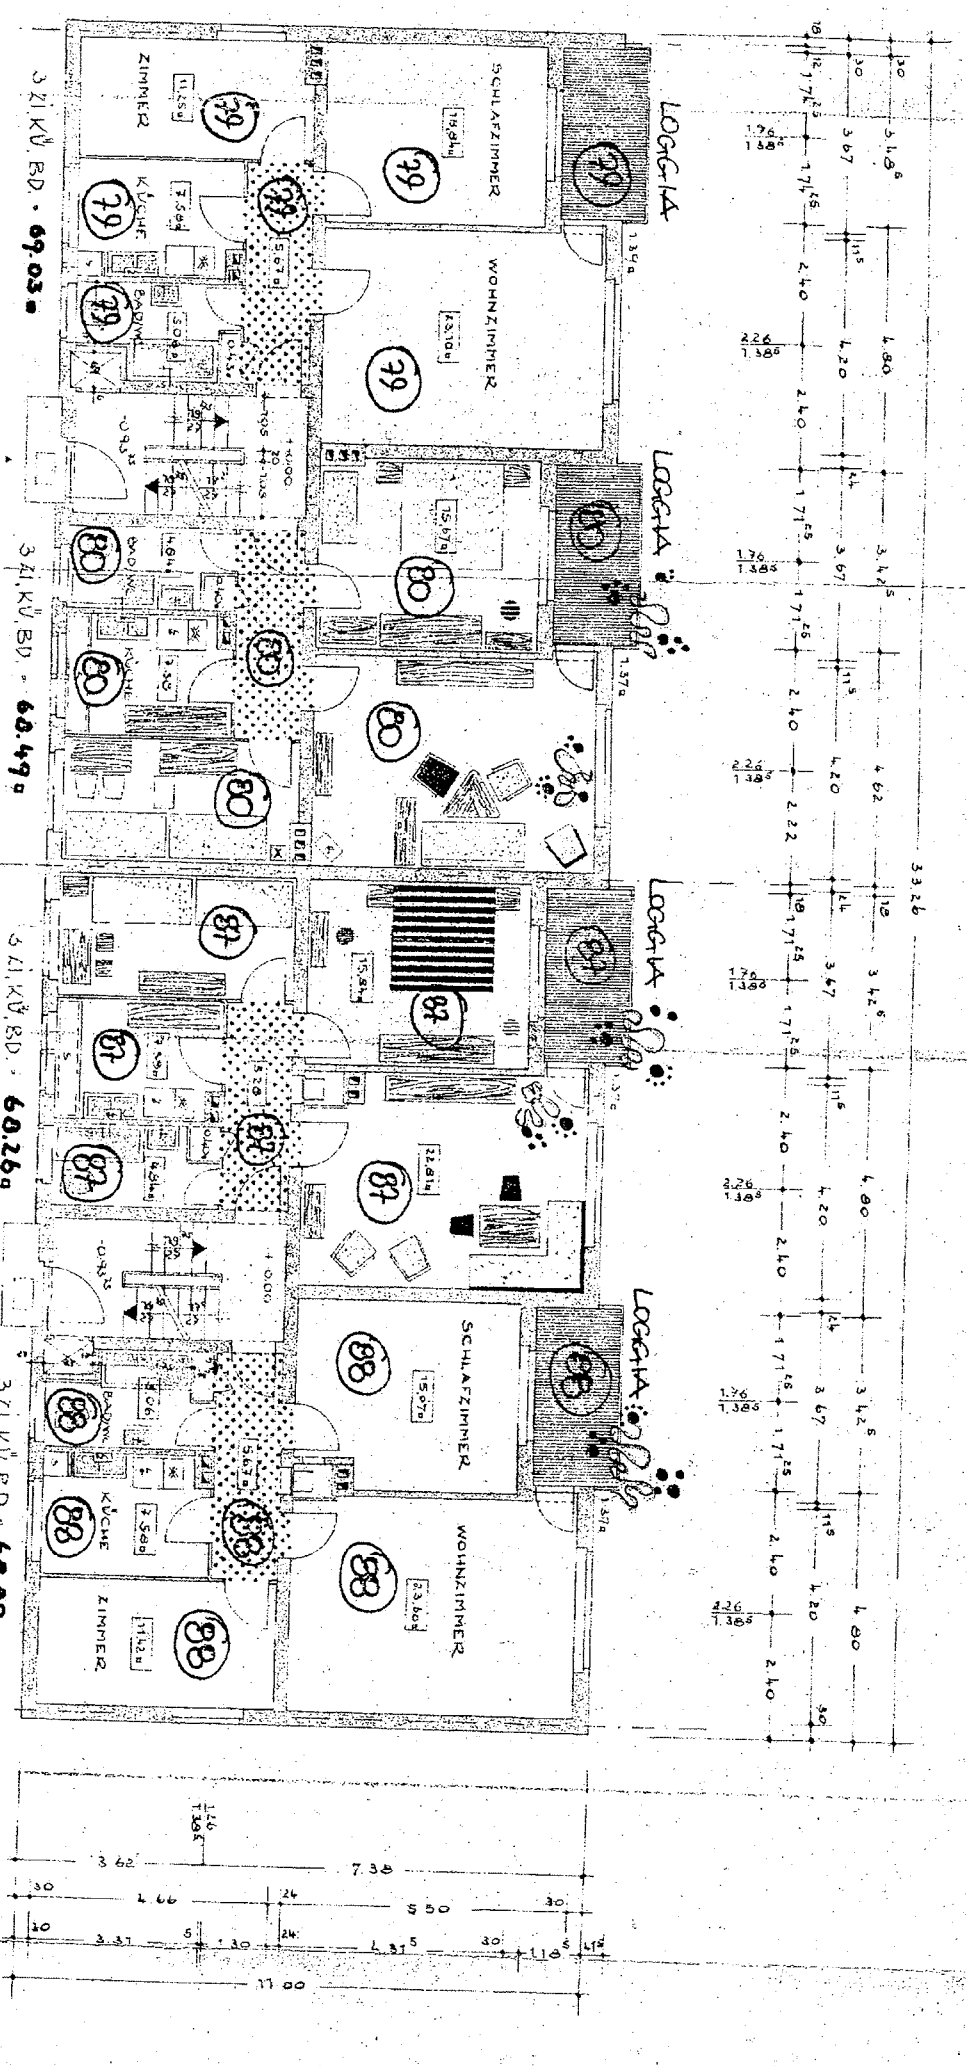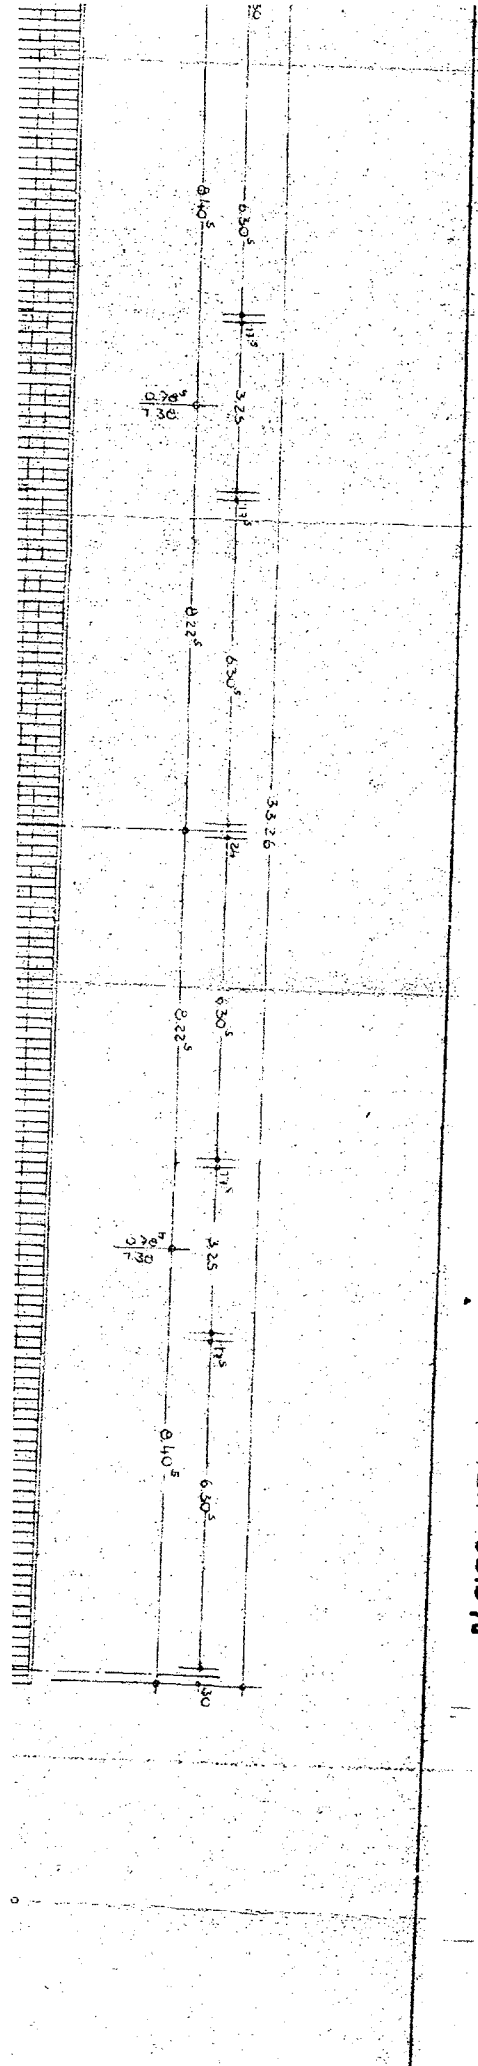

3 Zi, Kü, Bd. - 69.03 m²

3 Zi, Kü, Bd. - 60.49 m²

3 Zi, Kü, Bd. - 60.26 m²


3 Zi, Kü, Bd. - 60.09 m²


LOGGIA

LOGGIA

LOGGIA

LOGGIA


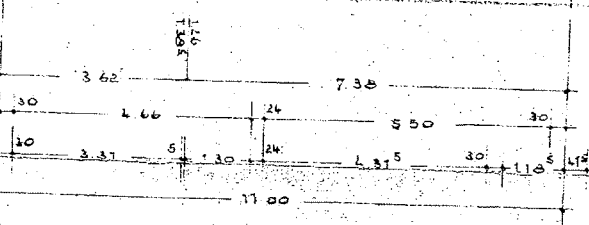





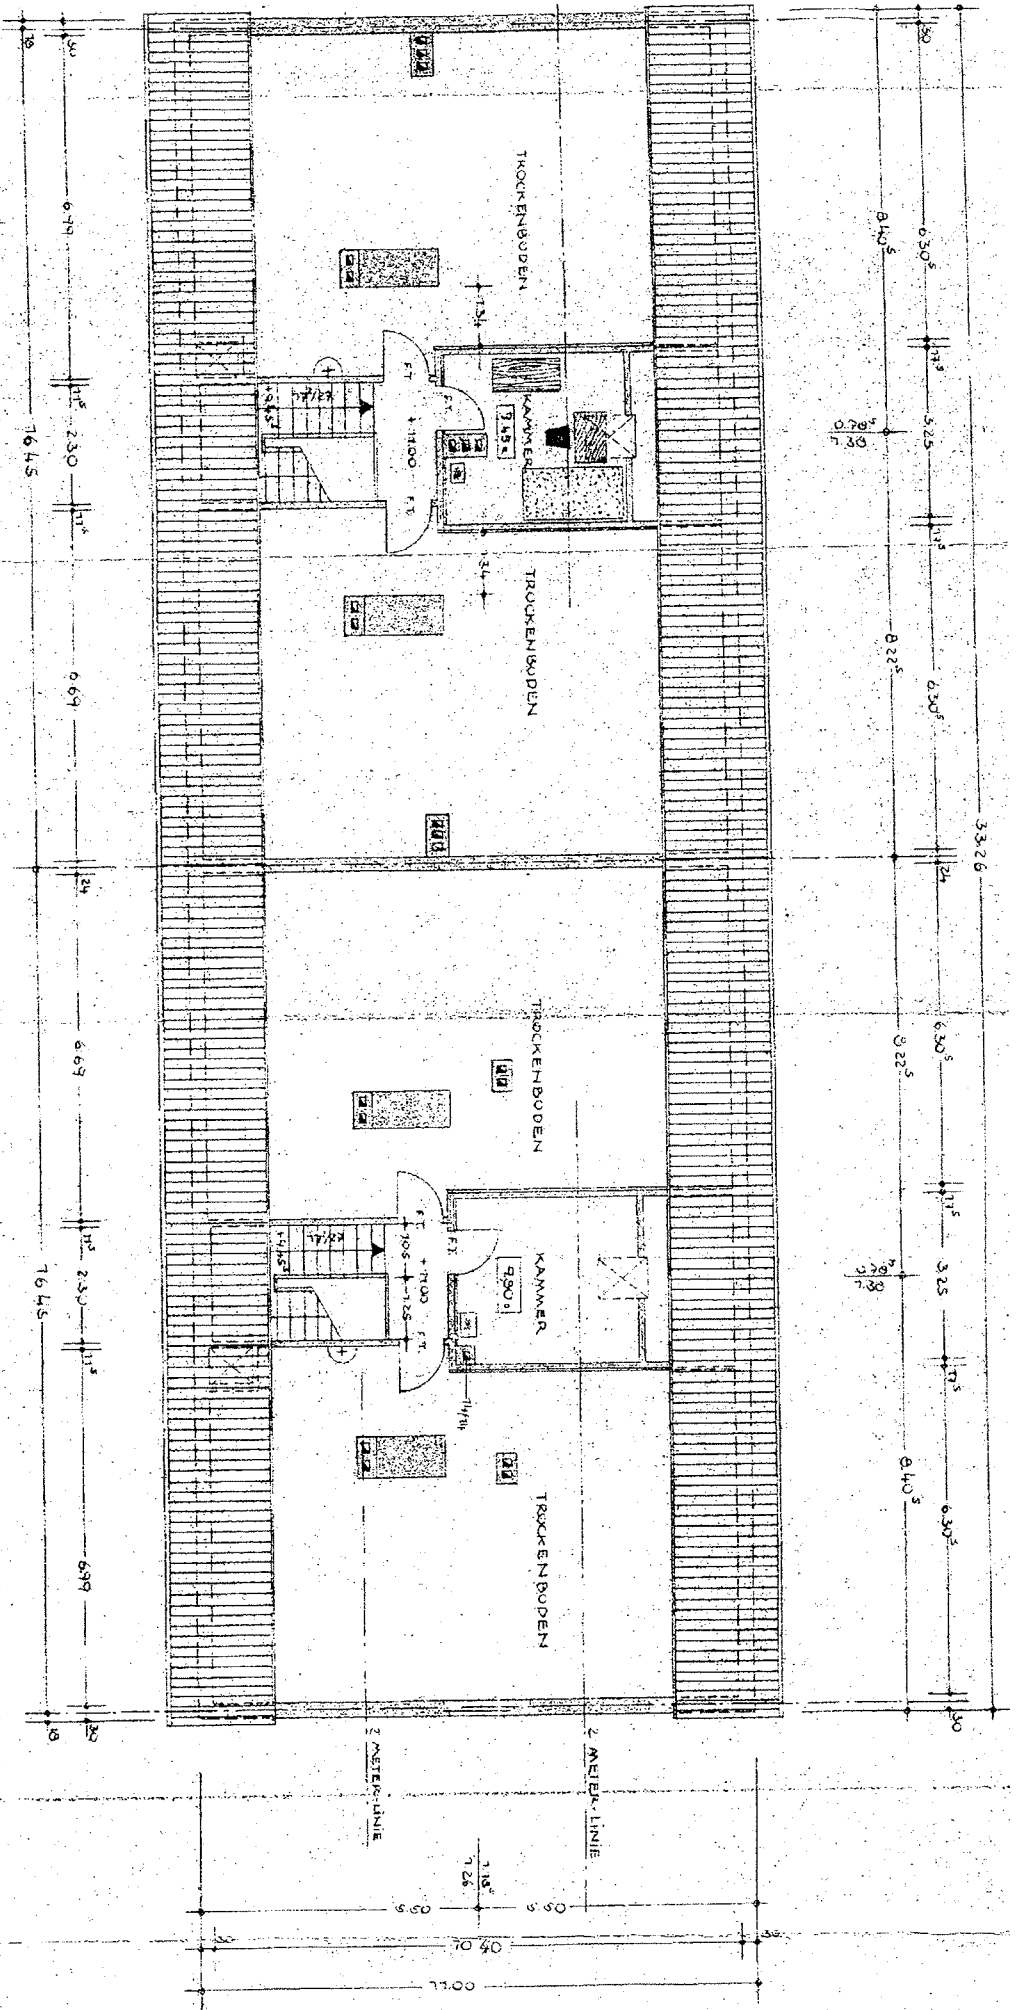


10



11

1914

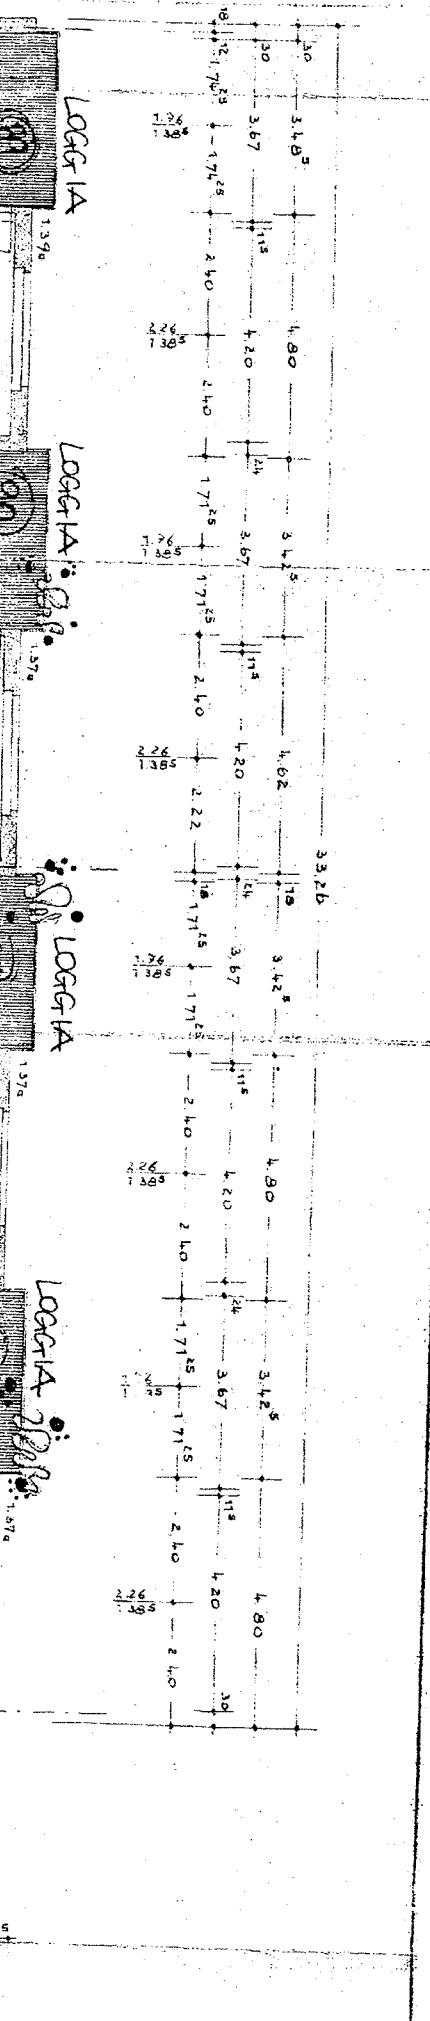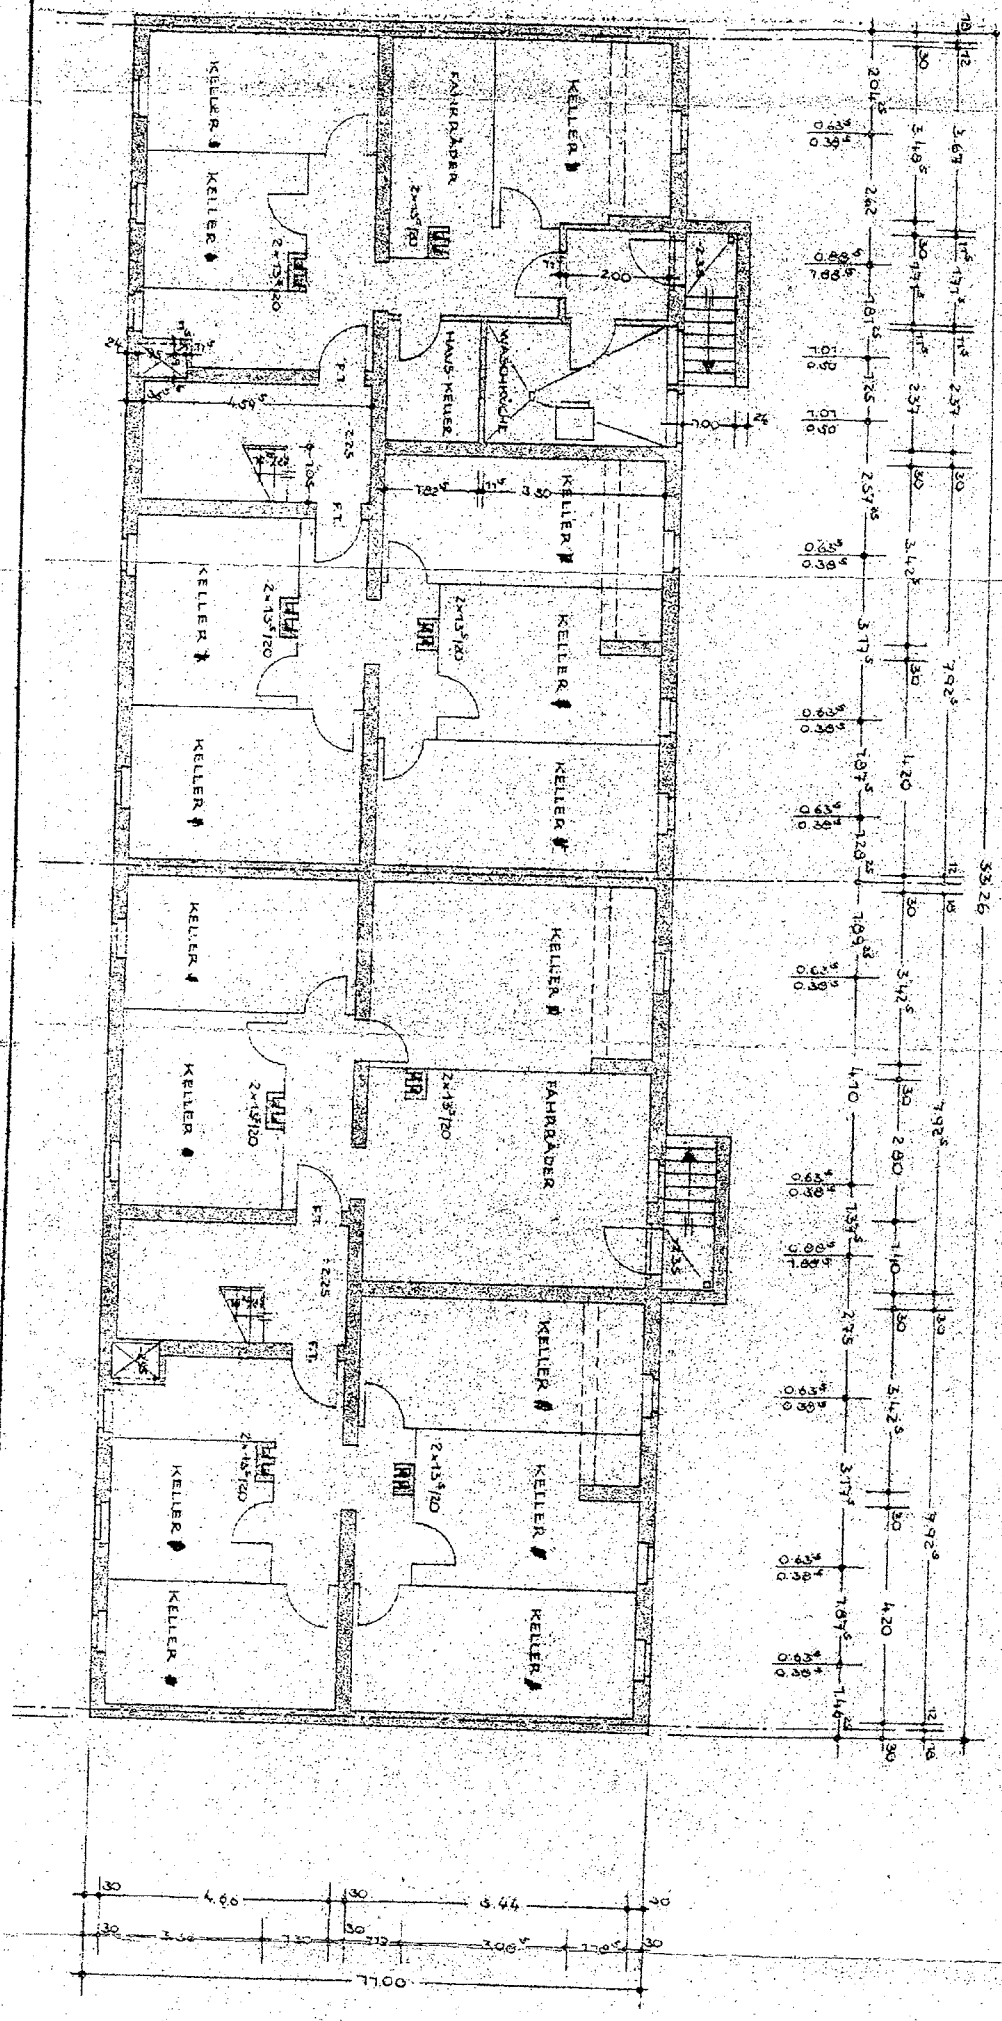

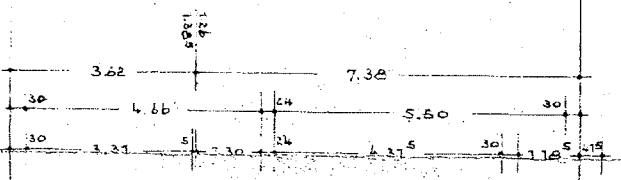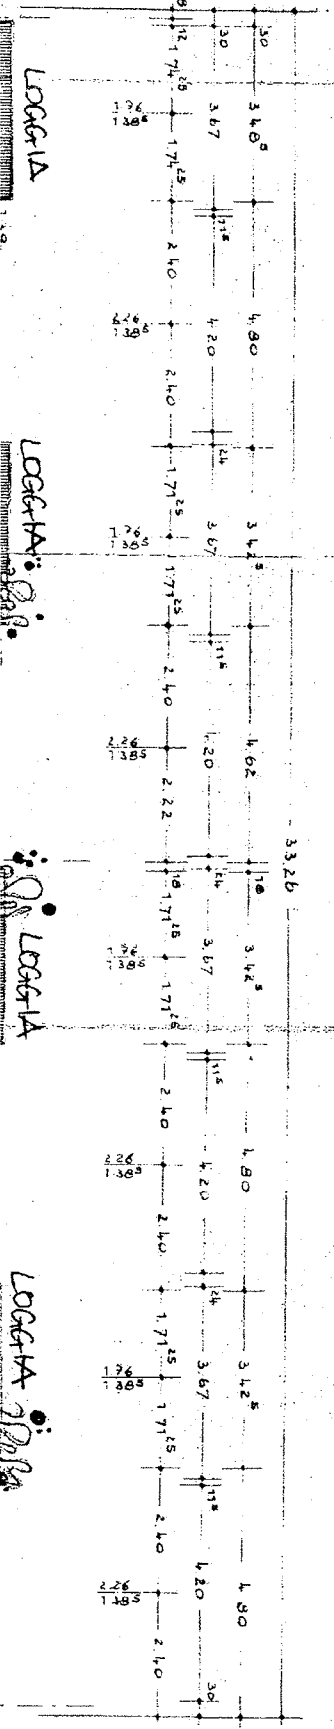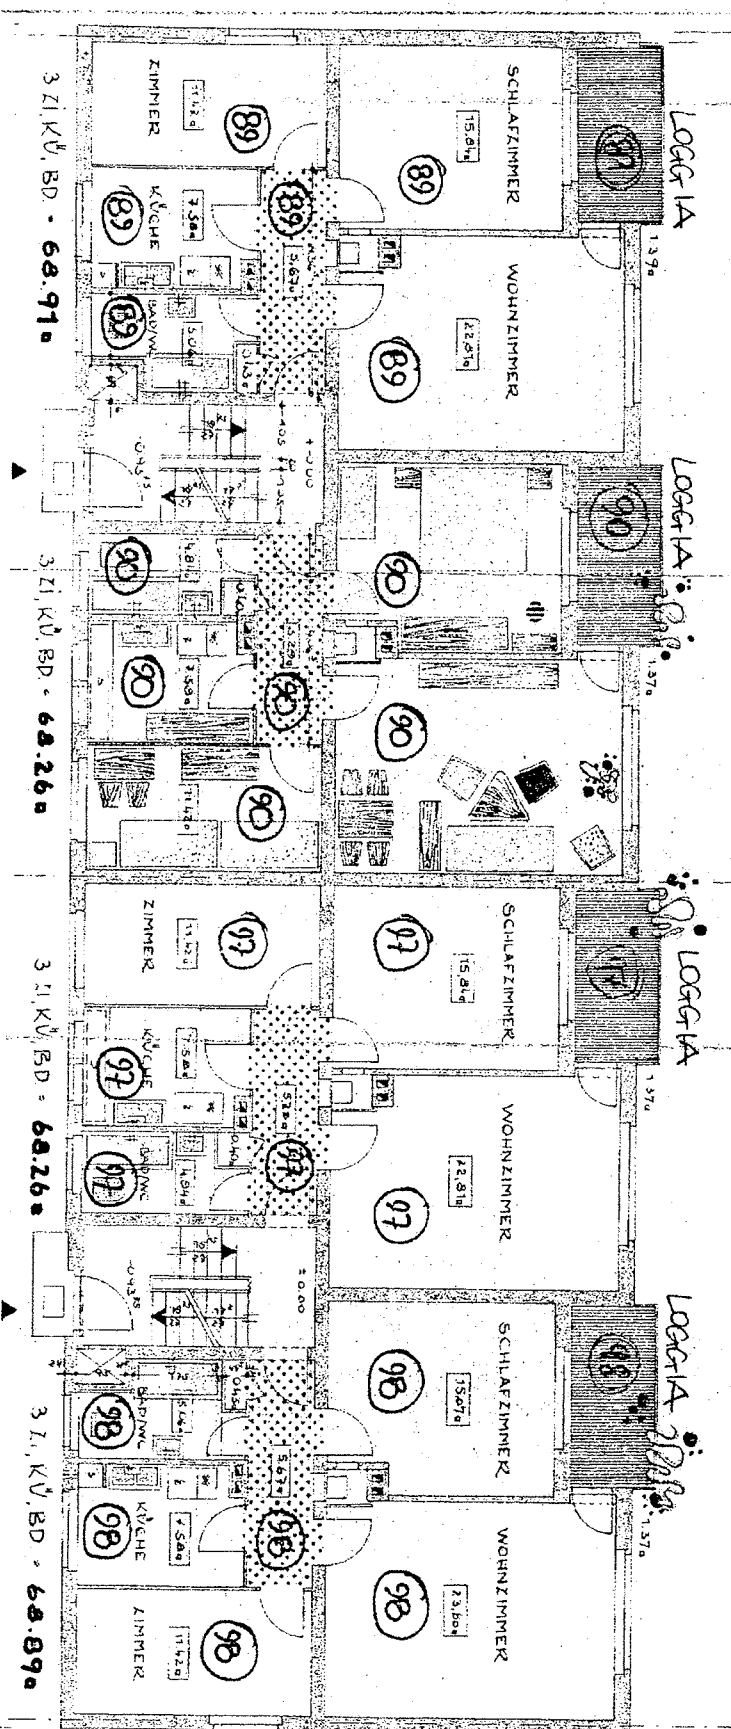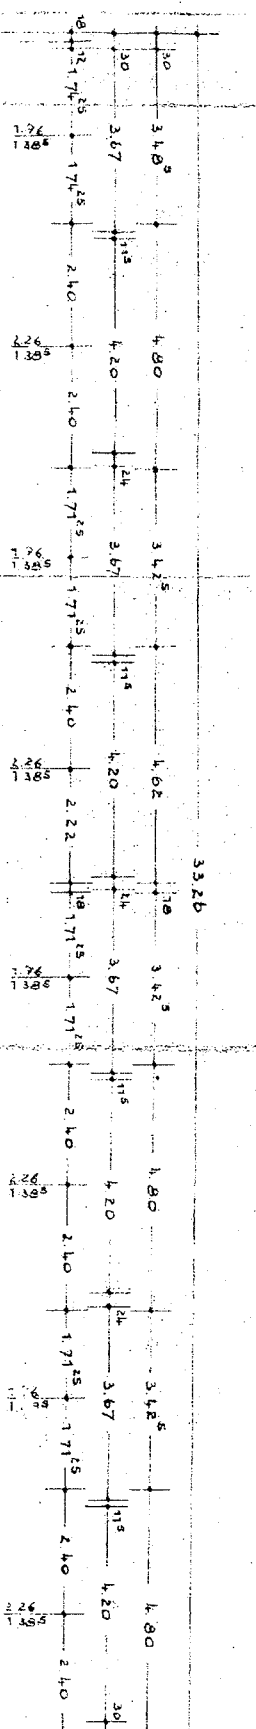

OSS

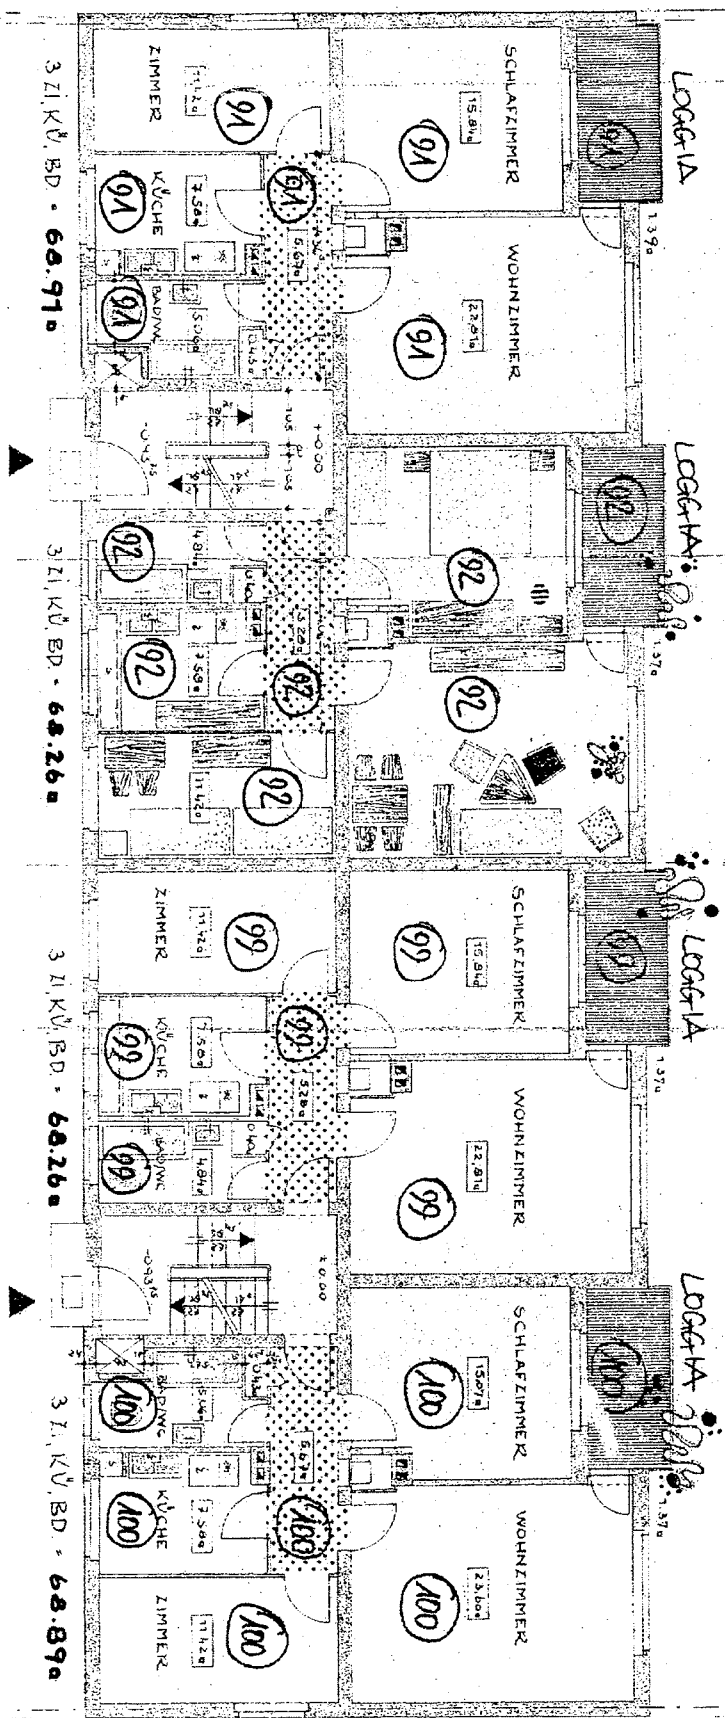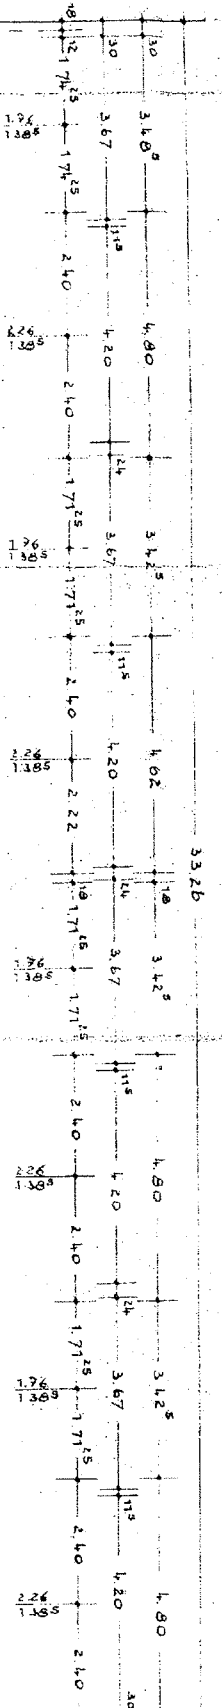


3 Zi. KV. BD. - 68.91a

3 Zi. KV. BD. - 68.26a

3 Zi. KV. BD. - 68.26a


3 Zi. KV. BD. - 68.89a

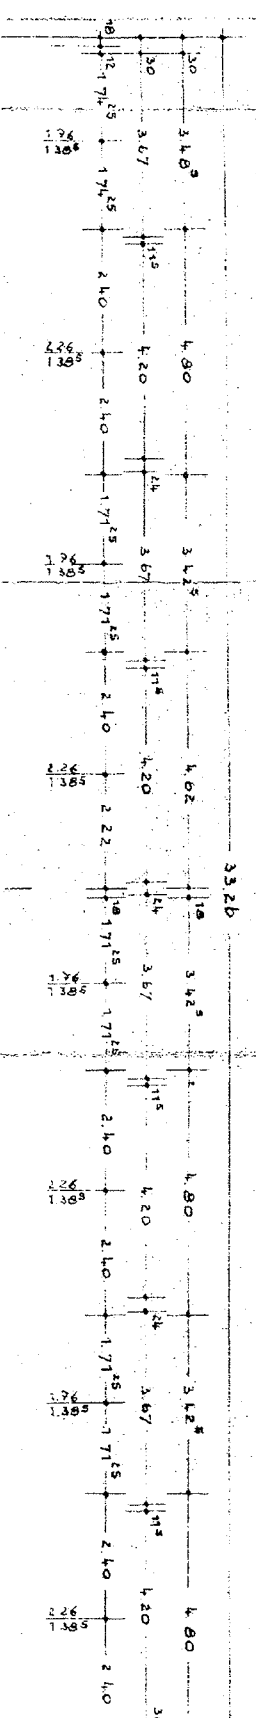

115
1385

11.00

1. Etage

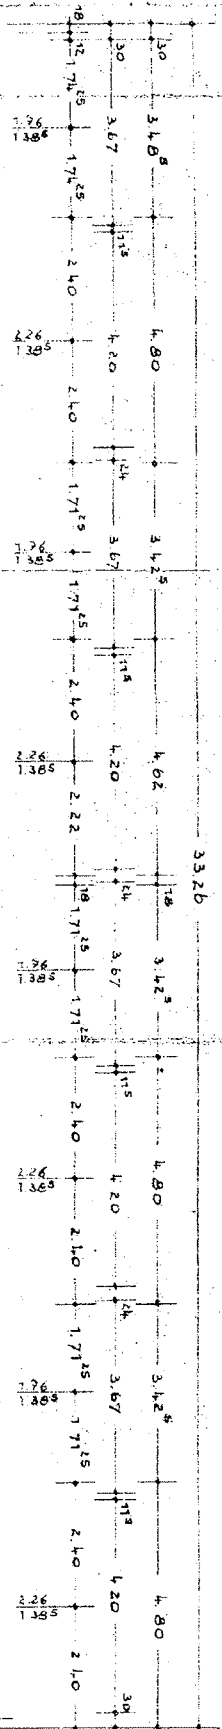


3 Zi, KV, BD - 68.91^o

3 Zi, KV, BD - 68.26^o

3 Zi, KV, BD - 68.26^o

3 Zi, KV, BD - 68.89^o

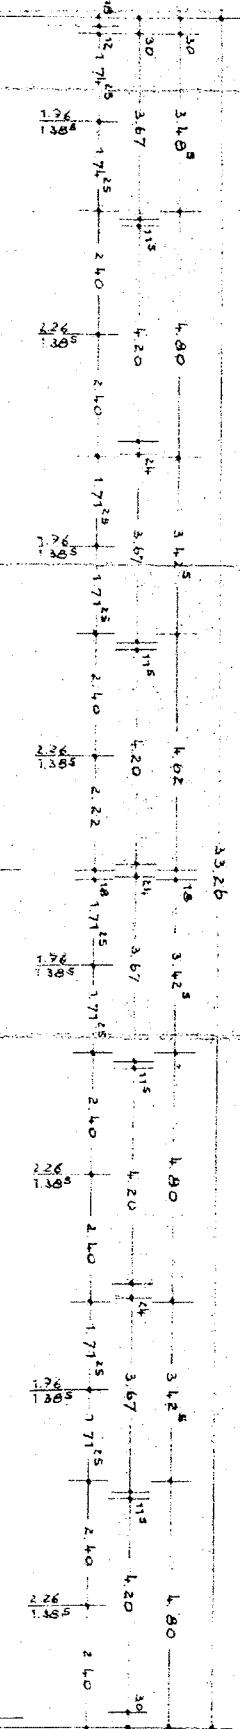


3 Zi, KV, BD - 68.91^o

3 Zi, KV, BD - 68.26^o

3 Zi, KV, BD - 68.26^o

3 Zi, KV, BD - 68.89^o

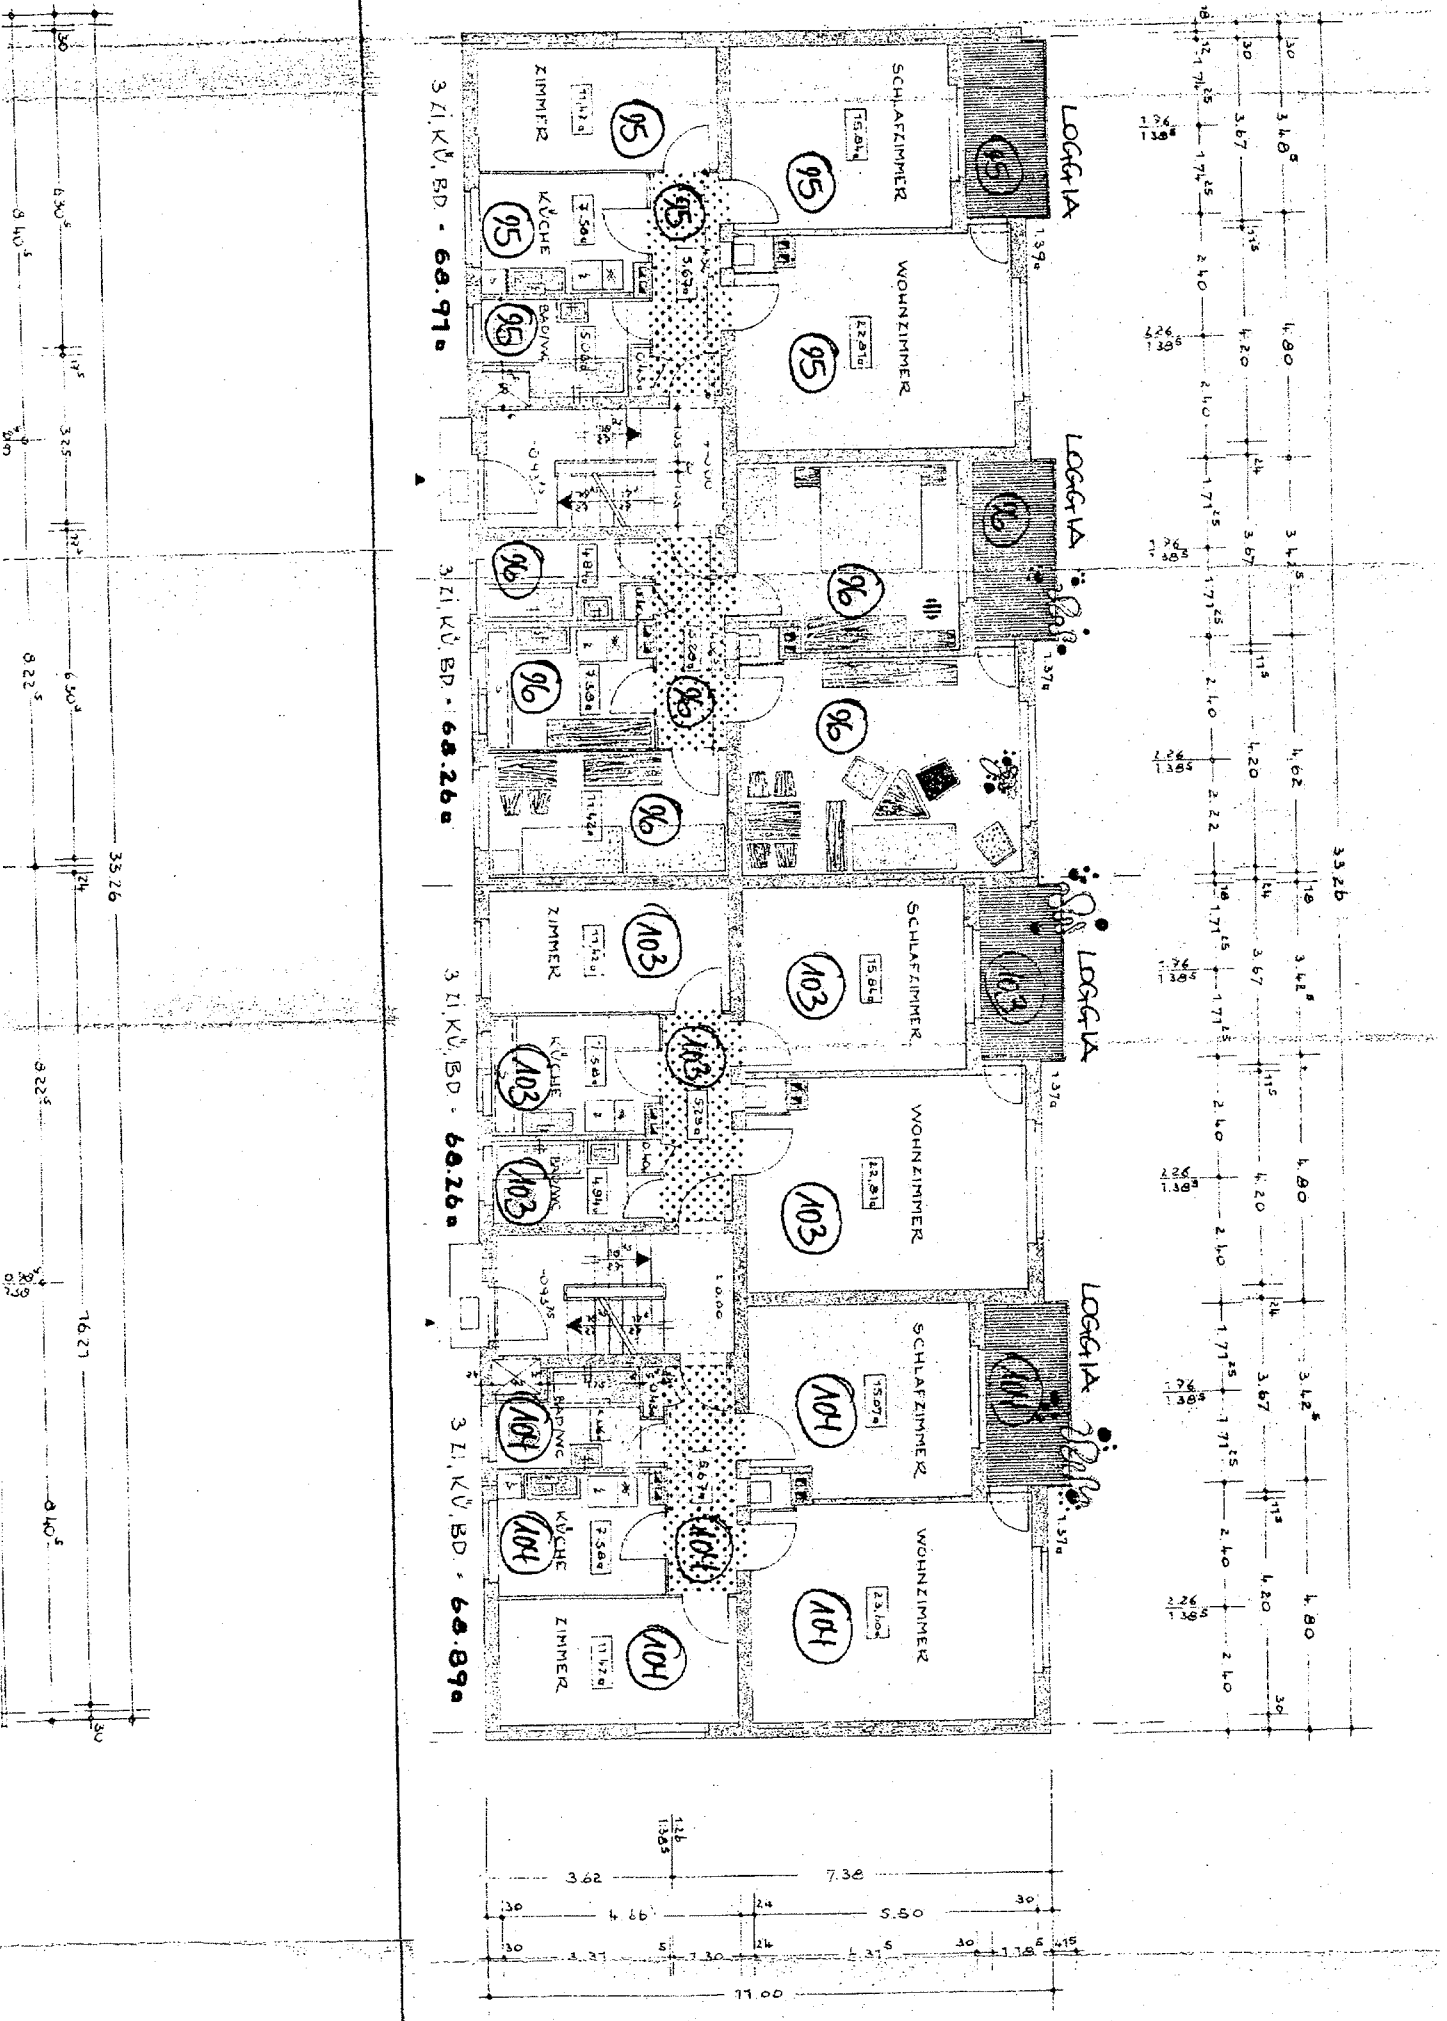

3 Zi. K.V. BD - 68.91 m²

3 Zi. K.V. BD - 68.26 m²

3 Zi. K.V. BD - 68.26 m²

3 Zi. K.V. BD - 68.89 m²

LOGGIA

LOGGIA

LOGGIA

LOGGIA

Schlafzimmer

Wohnzimmer

Küche

Bad

Zimmer

Schlafzimmer

Wohnzimmer

Küche

Bad

Zimmer




Schlafzimmer


Wohnzimmer

Küche

Zimmer

Zimmer

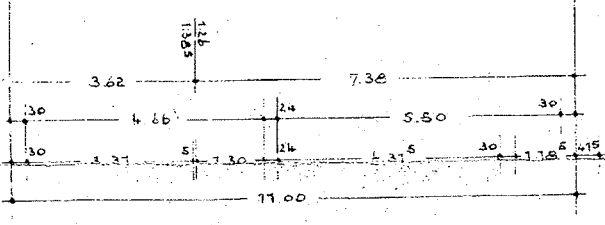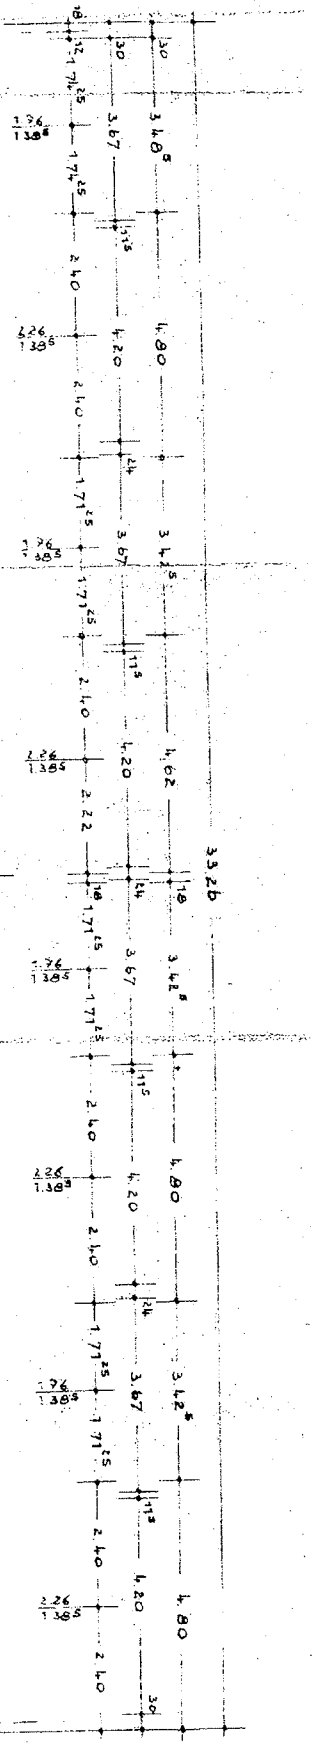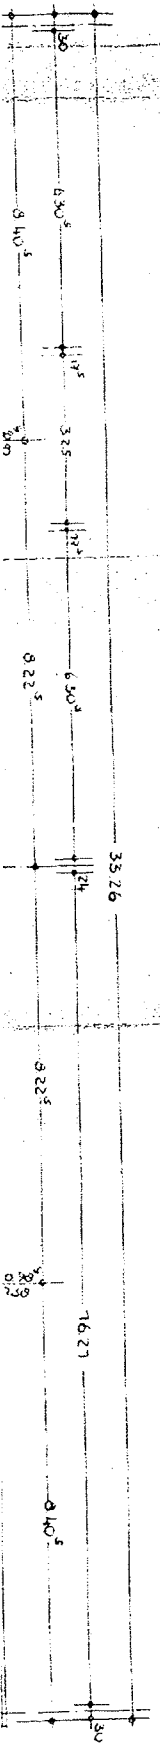

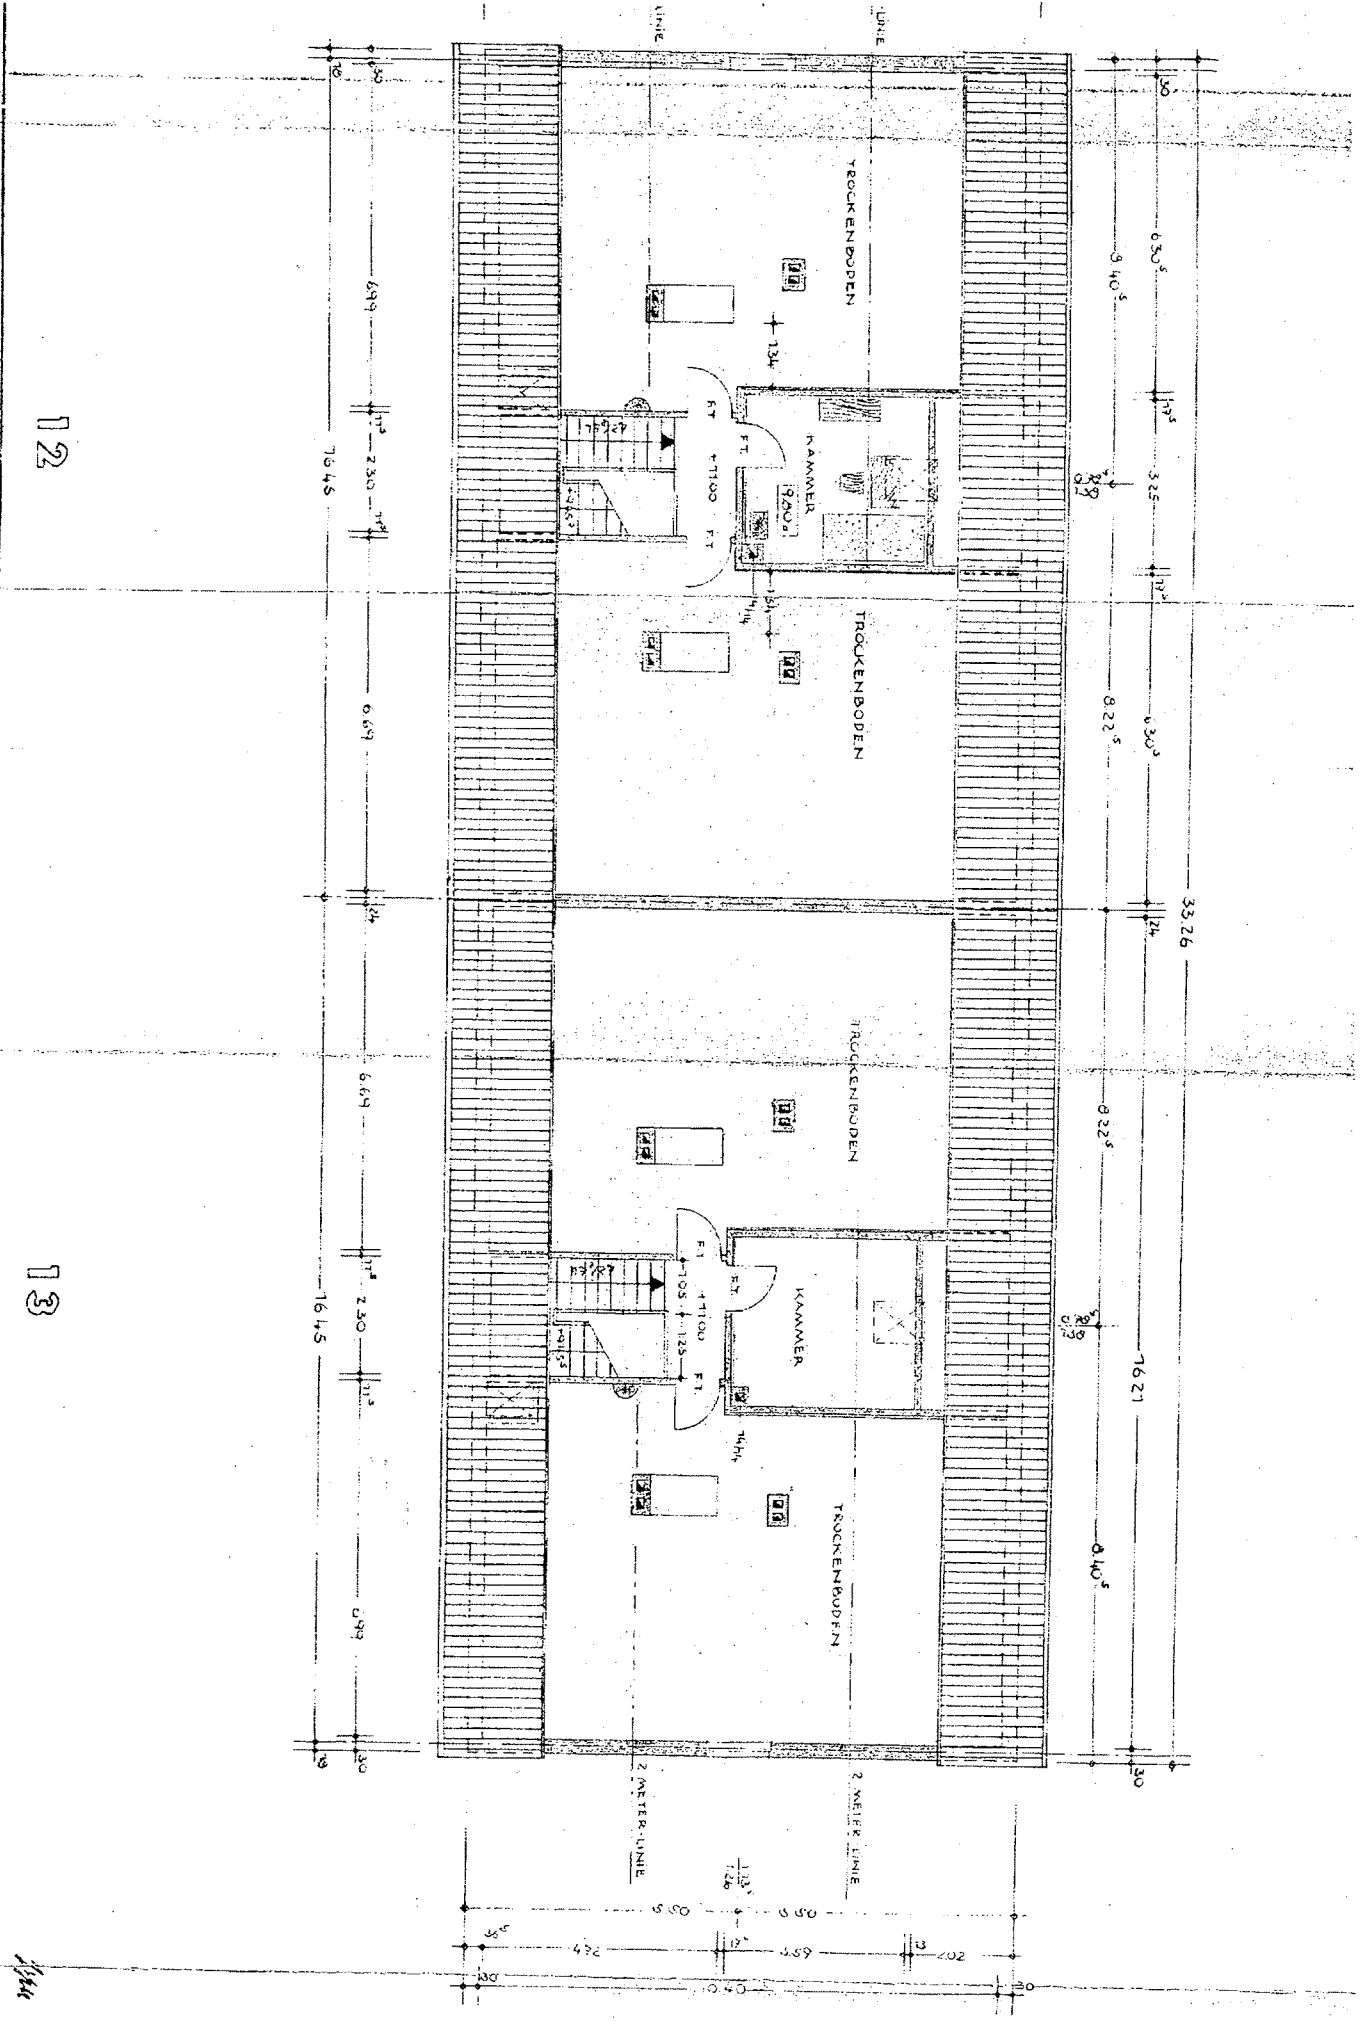


12


13

Gei


[Handwritten signature]

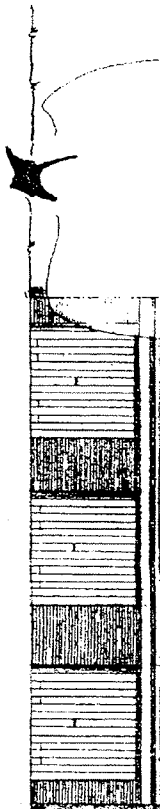


CONDORIO, NOROCCIDENTAL

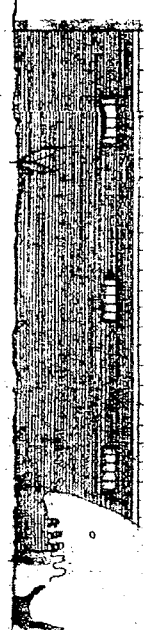


CONDORIO, OCCIDENTAL

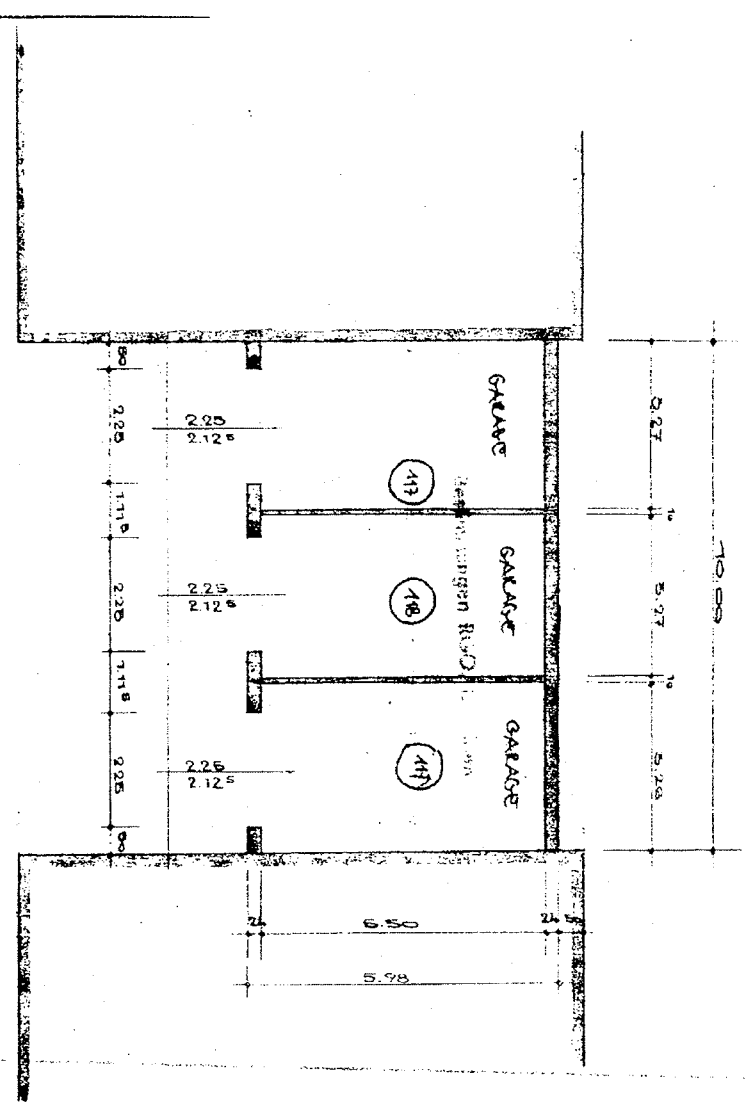


CONDORIO, OCCIDENTAL

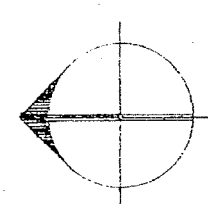

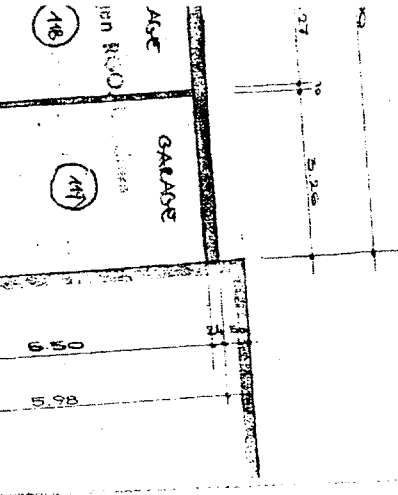


GEN.

ANSICHT: SOEEN

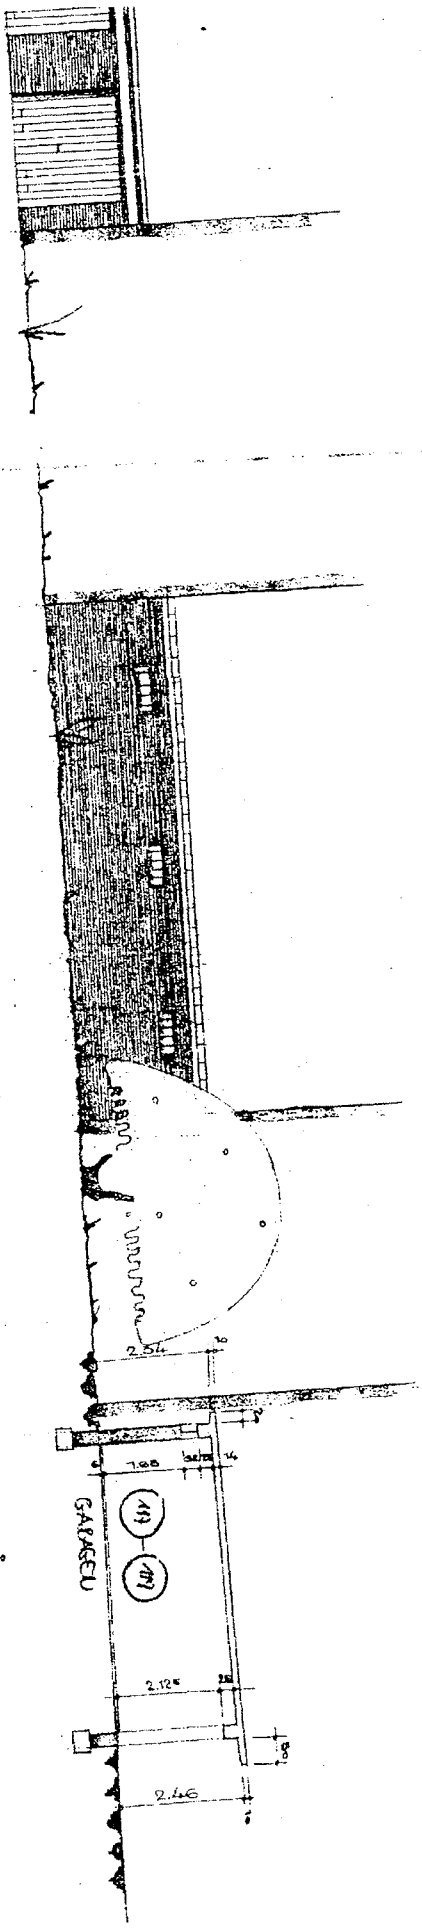

SCHNITT:

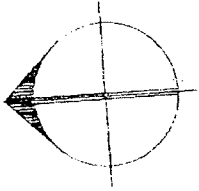


Handwritten notes in German, including '1:100' and '1:100'.

BAUESUCHI ZUM CARRGENSEUEBAU
 DÜSSELDORF KIESELEBACHSTR.


Bl. 56/567

1 0 00 1:100

CONDORIO GARAGE 2.

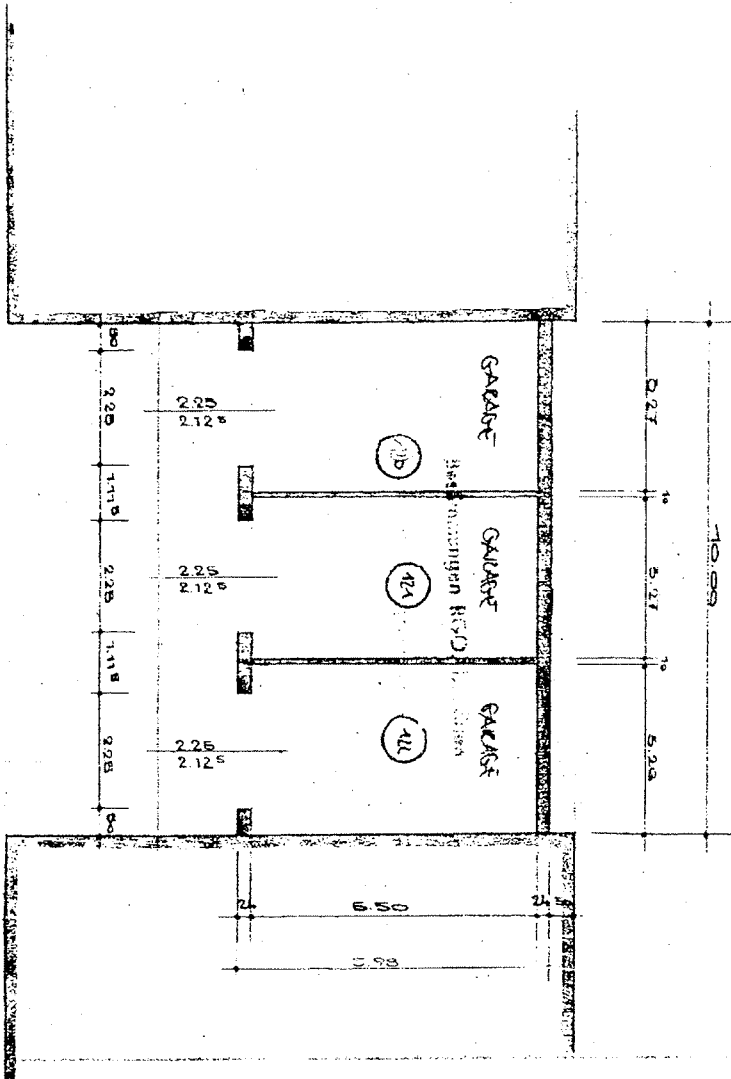

ANSICHT VOR DEN

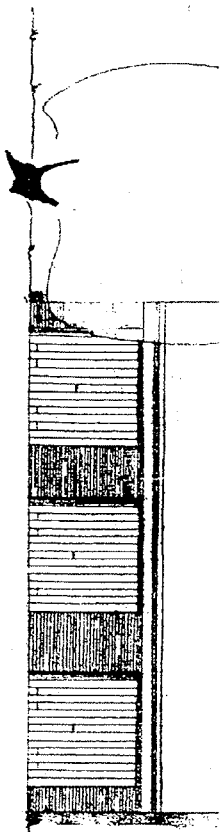

ANSICHT VOR DEN

