
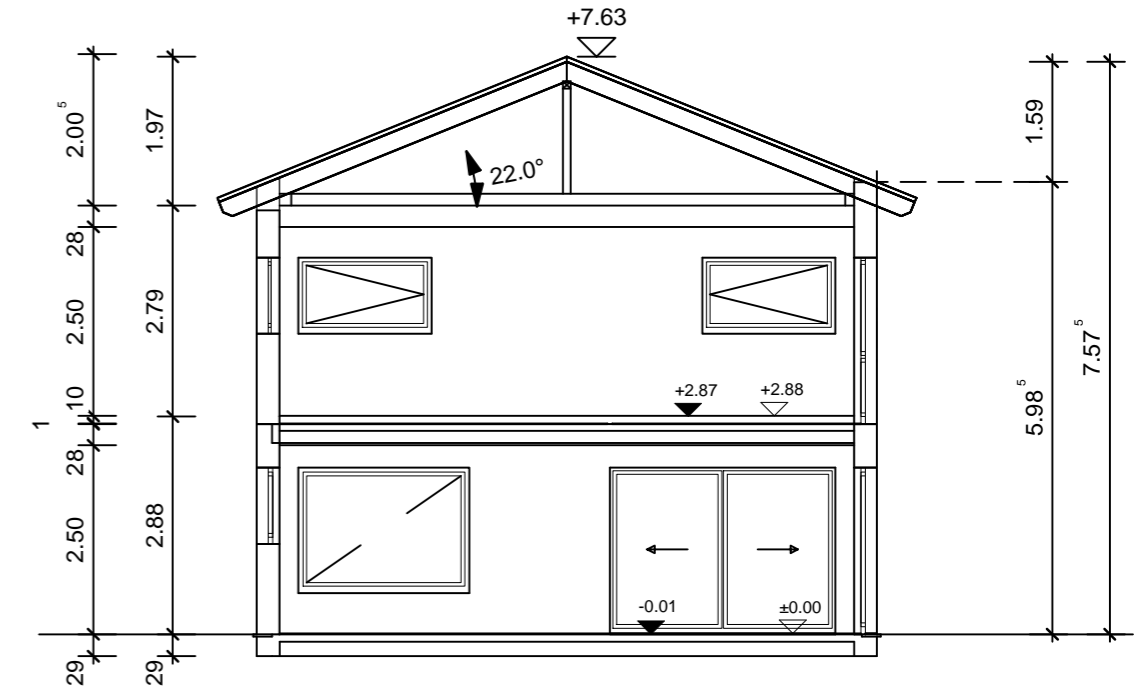
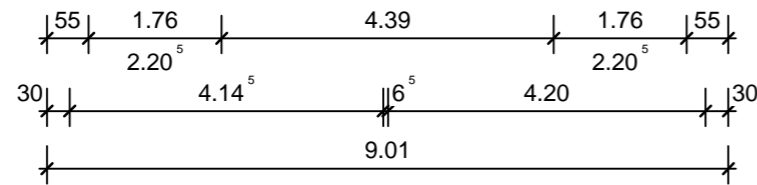
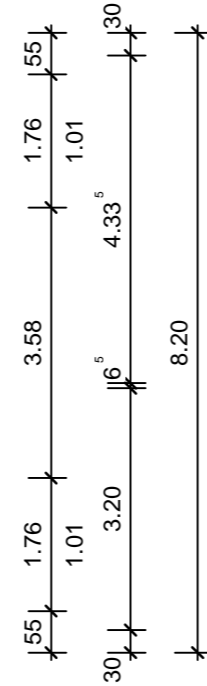
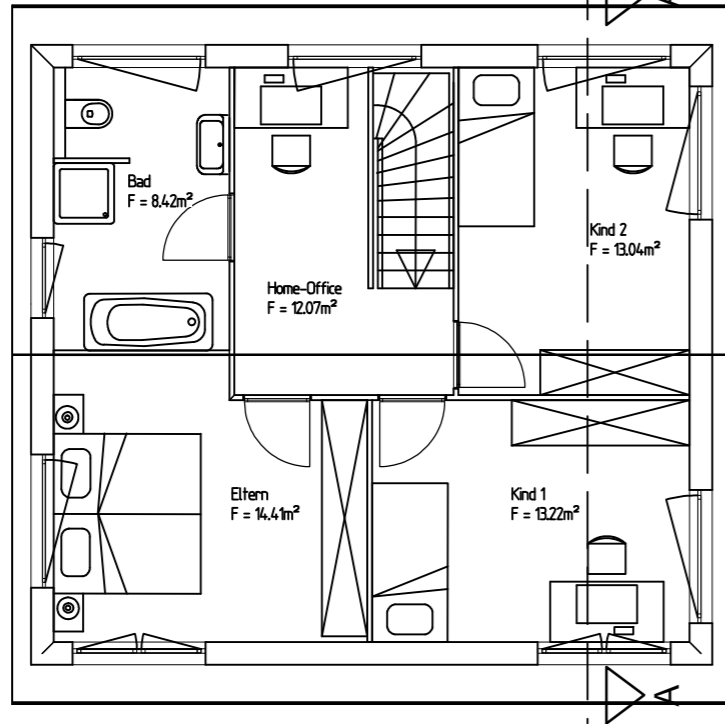
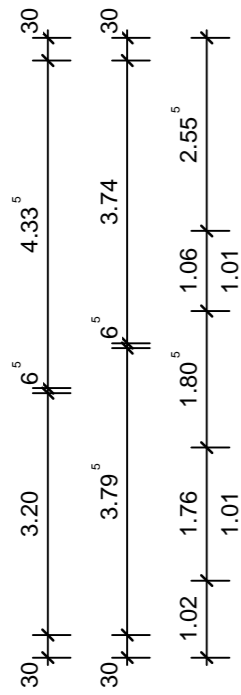
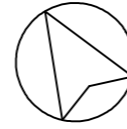


Obergeschoss

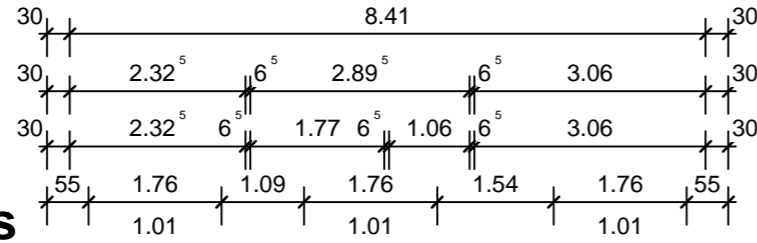

Schnitt A-A

EINGABEPLAN

PROJEKT

Neubau von 4 Einfamilienhäusern

Plan

Obergeschoss, Schnitt A-A

Entwurfsverfasser

Daniel Burkert
 Dipl. Ing(FH) Architektur
 Johann-Klöhr Str. 42
 97618 Hohenroth

Bauort

Peter-Henlein-Str. 22
 97688 Bad Kissingen

Bauherr

Olga Burkert
 Johann-Klöhr Str. 42
 97618 Hohenroth

DATUM

27.03.2024

GEZEICHNET

MASSSTAB

1 : 100

PLANNUMMER