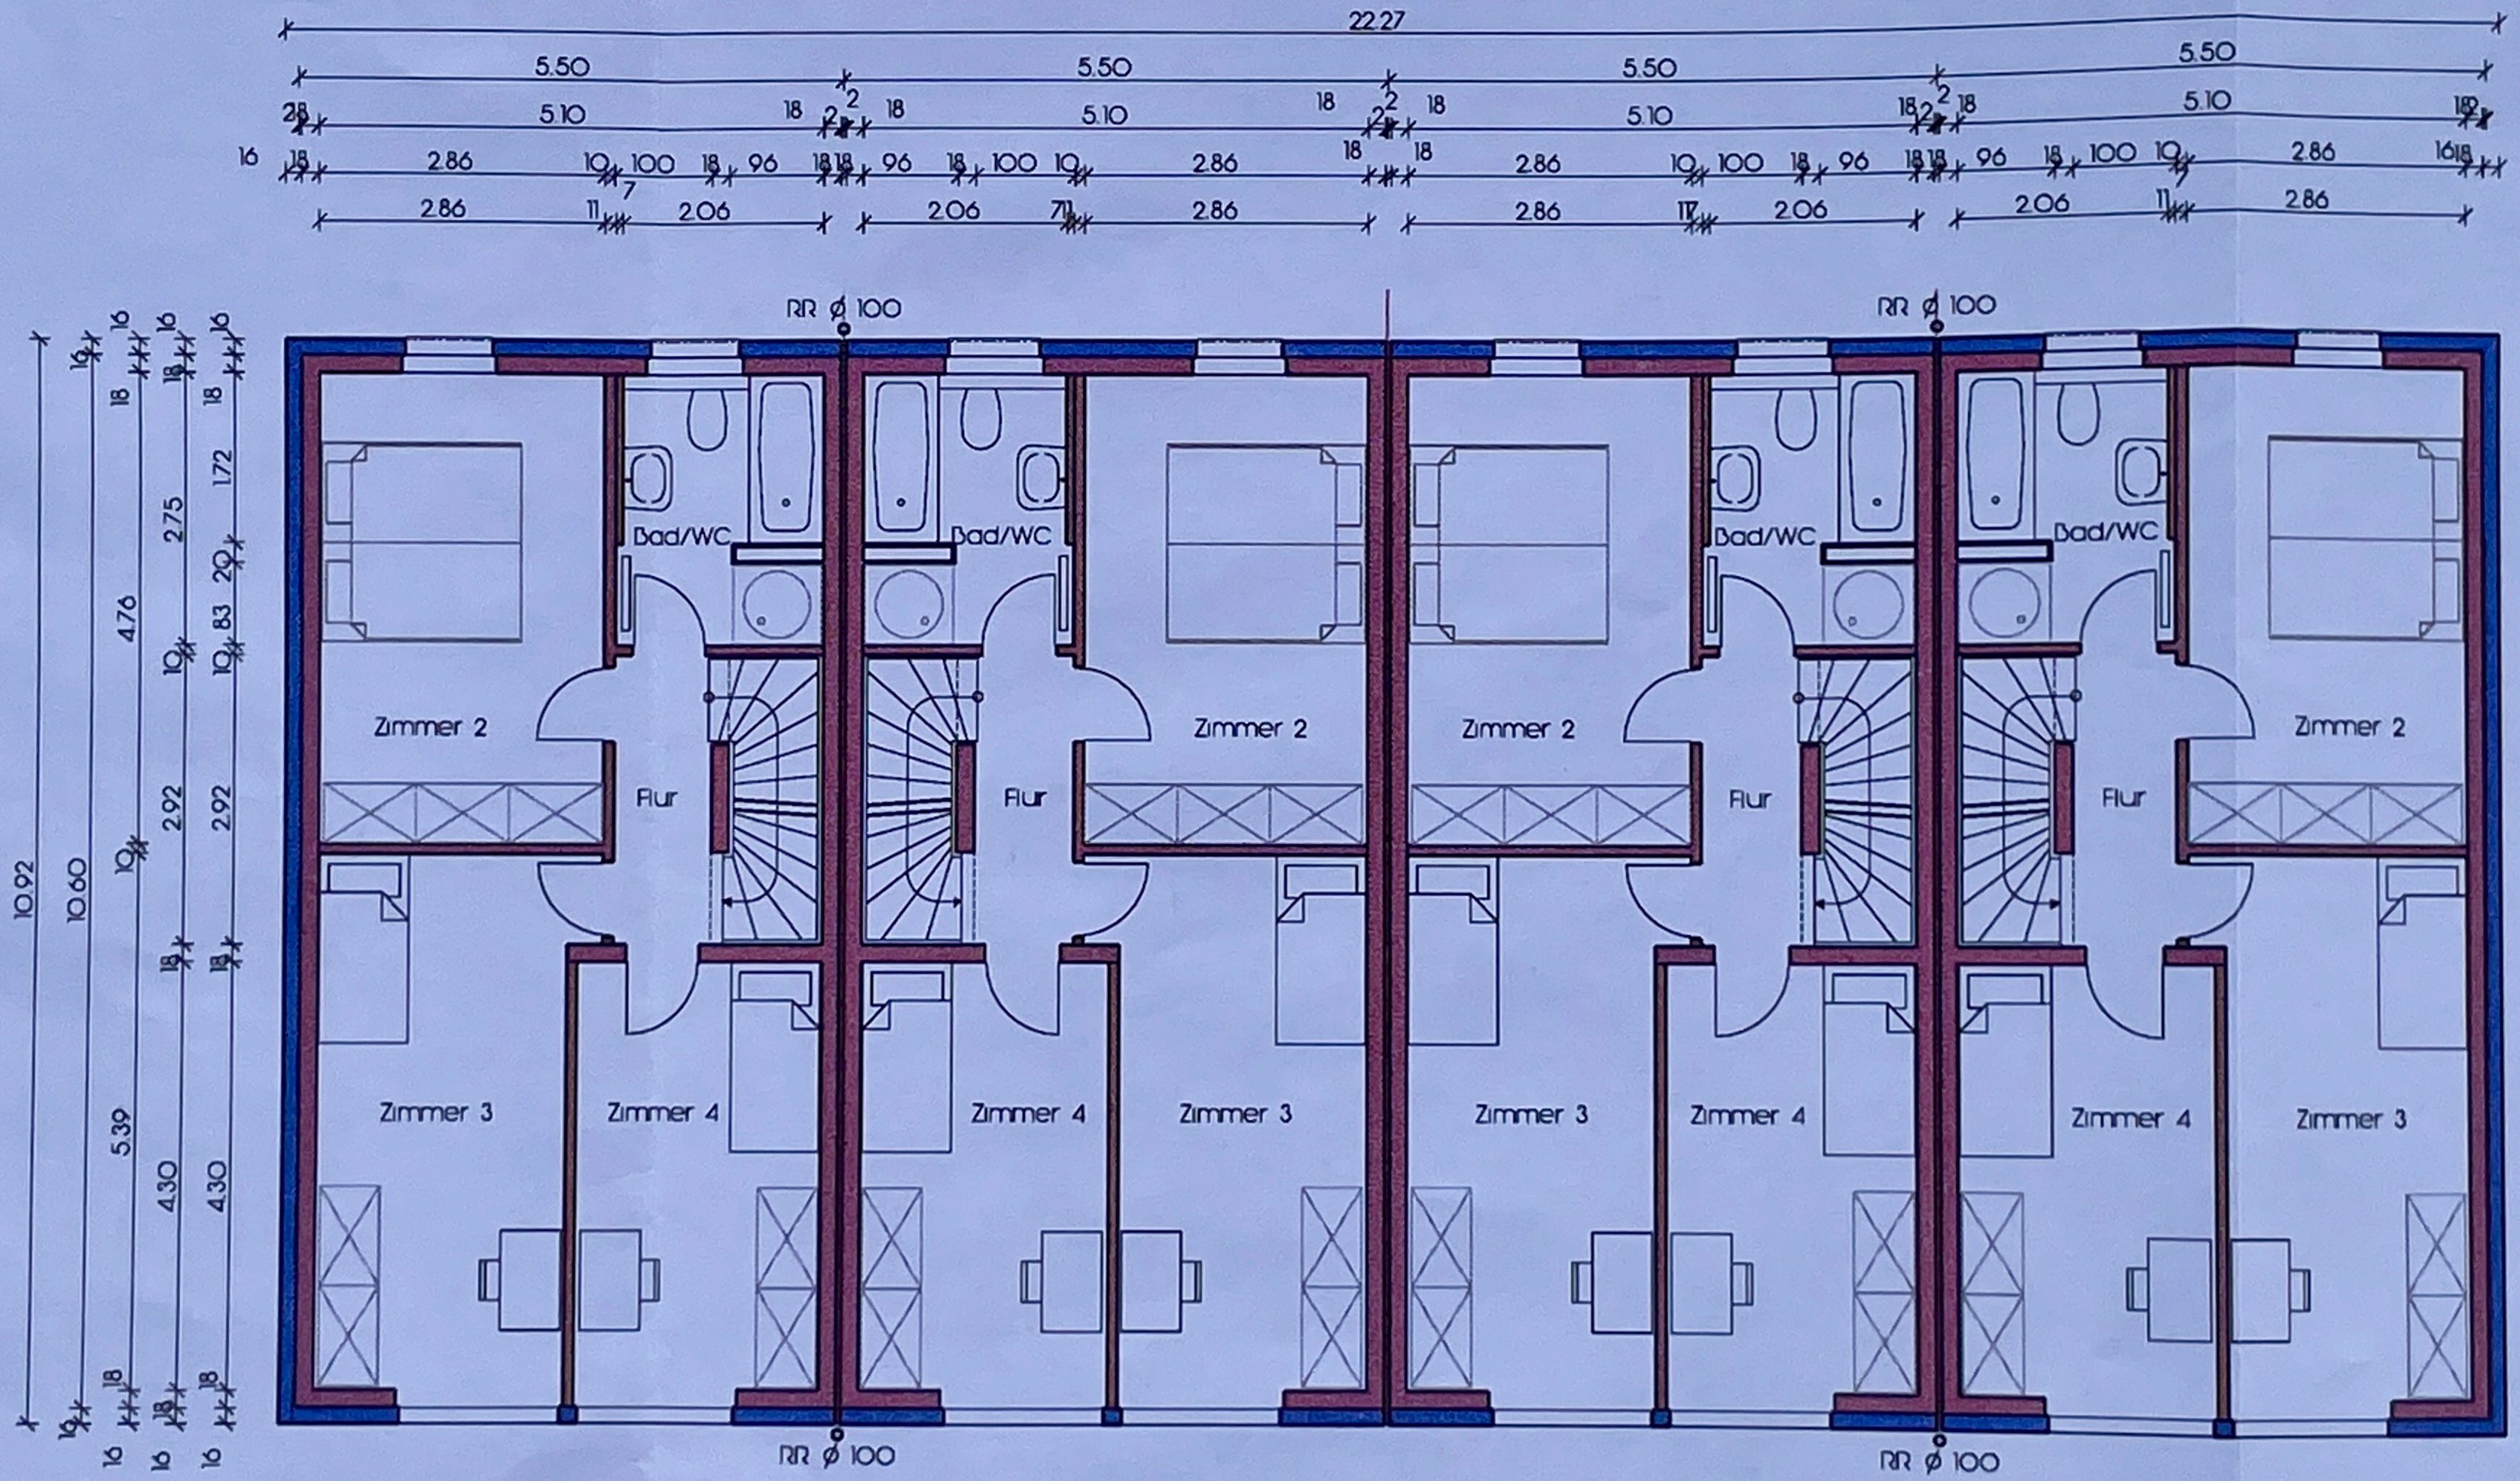
RR ø 100
RR ø 100
Bad/WC
Bad/WC
Bad/WC
Bad/WC
Zimmer 2
Zimmer 2
Zimmer 2
Zimmer 2
Flur
Flur
Flur
Flur
Zimmer 3
Zimmer 4
Zimmer 4
Zimmer 3
Zimmer 3
Zimmer 4
Zimmer 4
Zimmer 3
RR ø 100
RR ø 100