





Rennbahnallee

Schnitt A-A

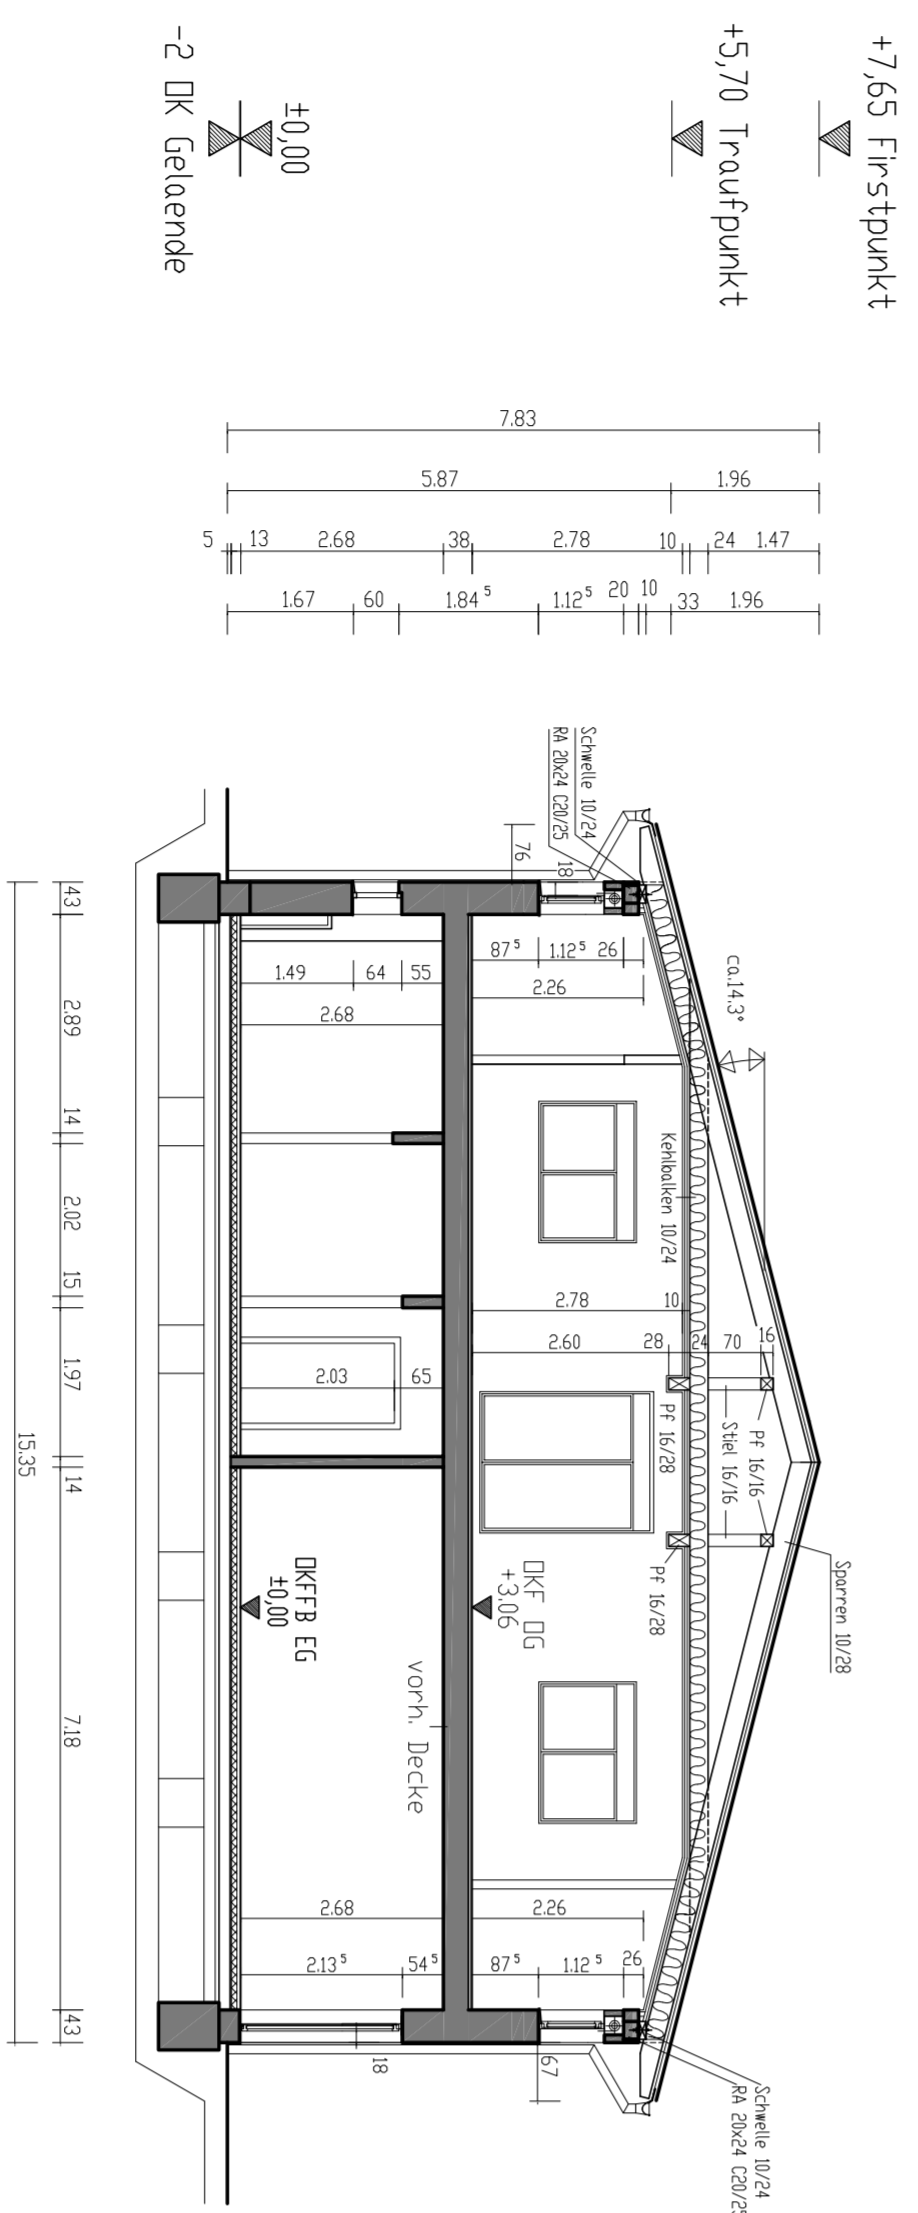

Schnitt B-B

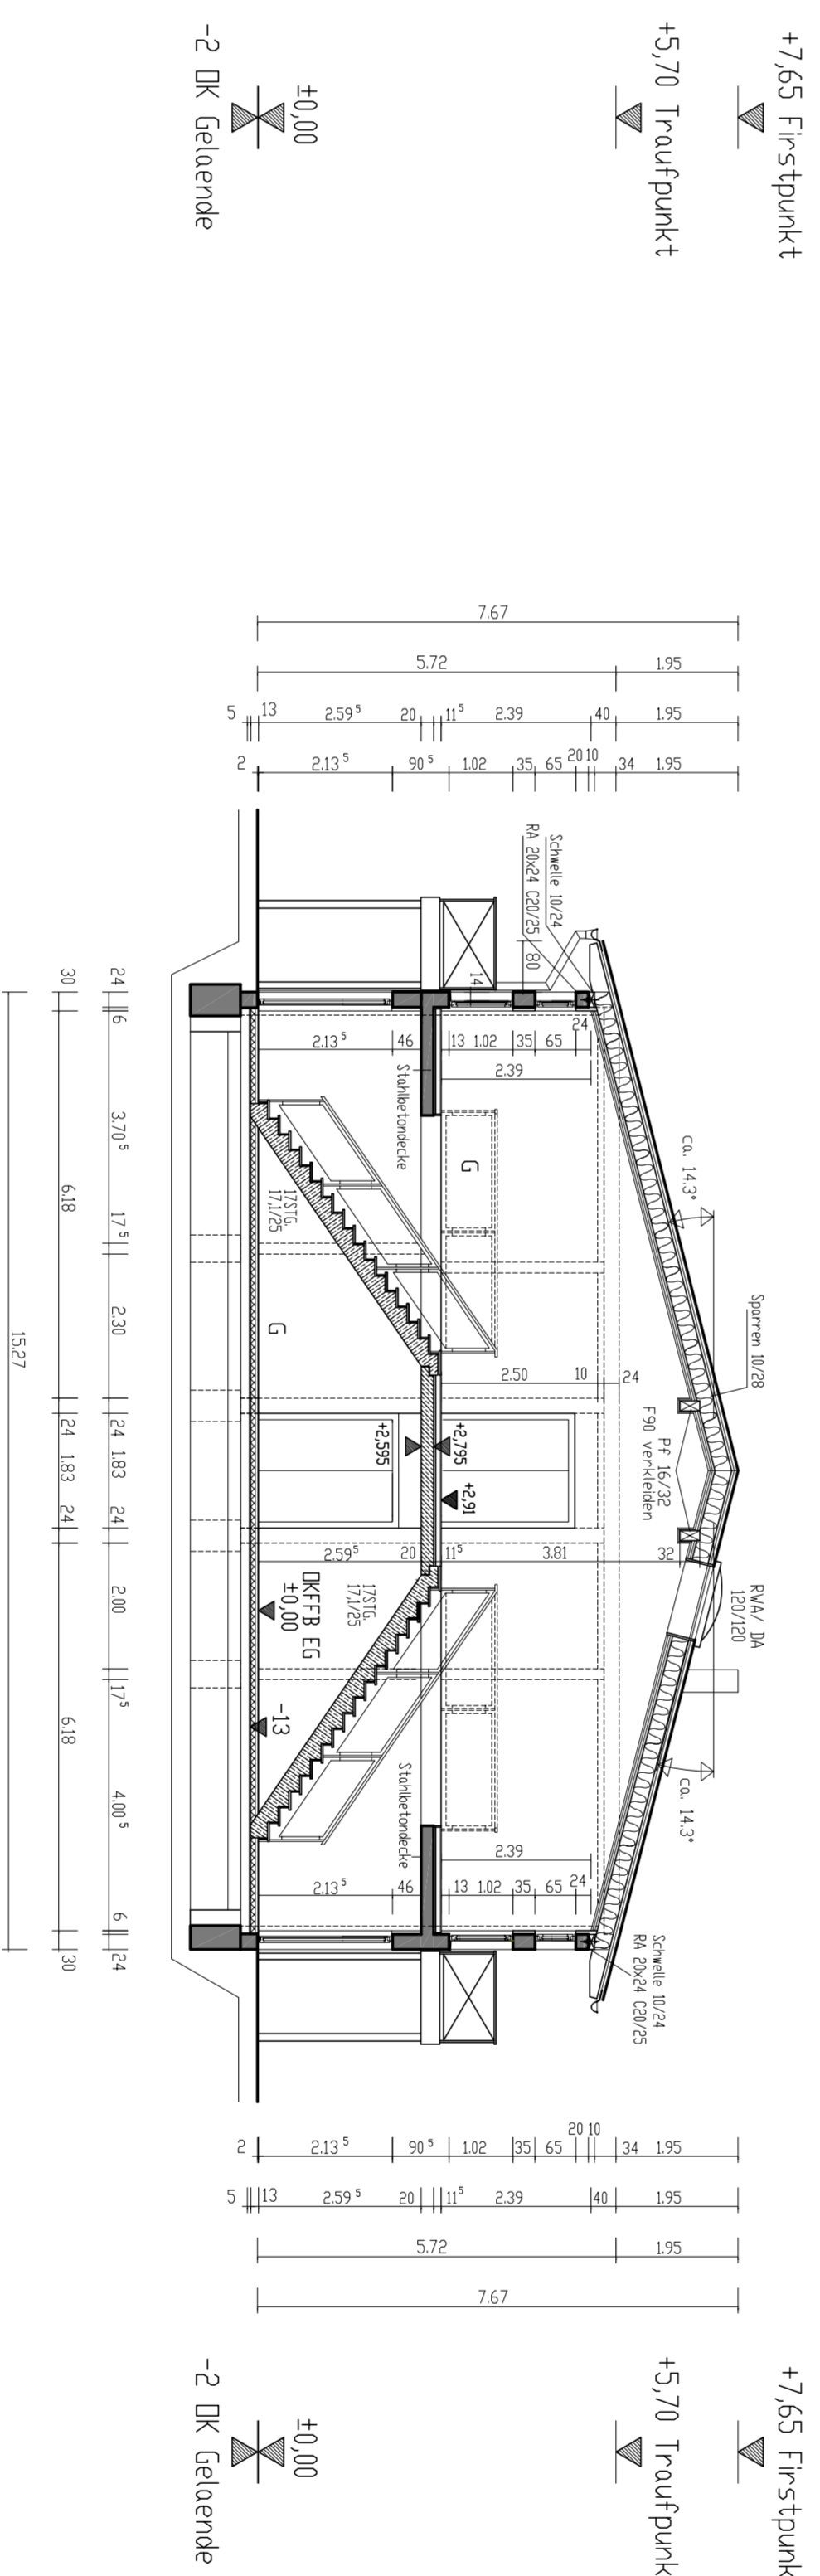



BY-Rennbahnallee 121 & 123, 15366 Hoppegarten

Objekt	BY-Rennbahnallee 121 & 123, 15366 Hoppegarten
Standort	BY-Rennbahnallee 121 & 123, 15366 Hoppegarten
Maßstab	1 : 100
Blatt	02