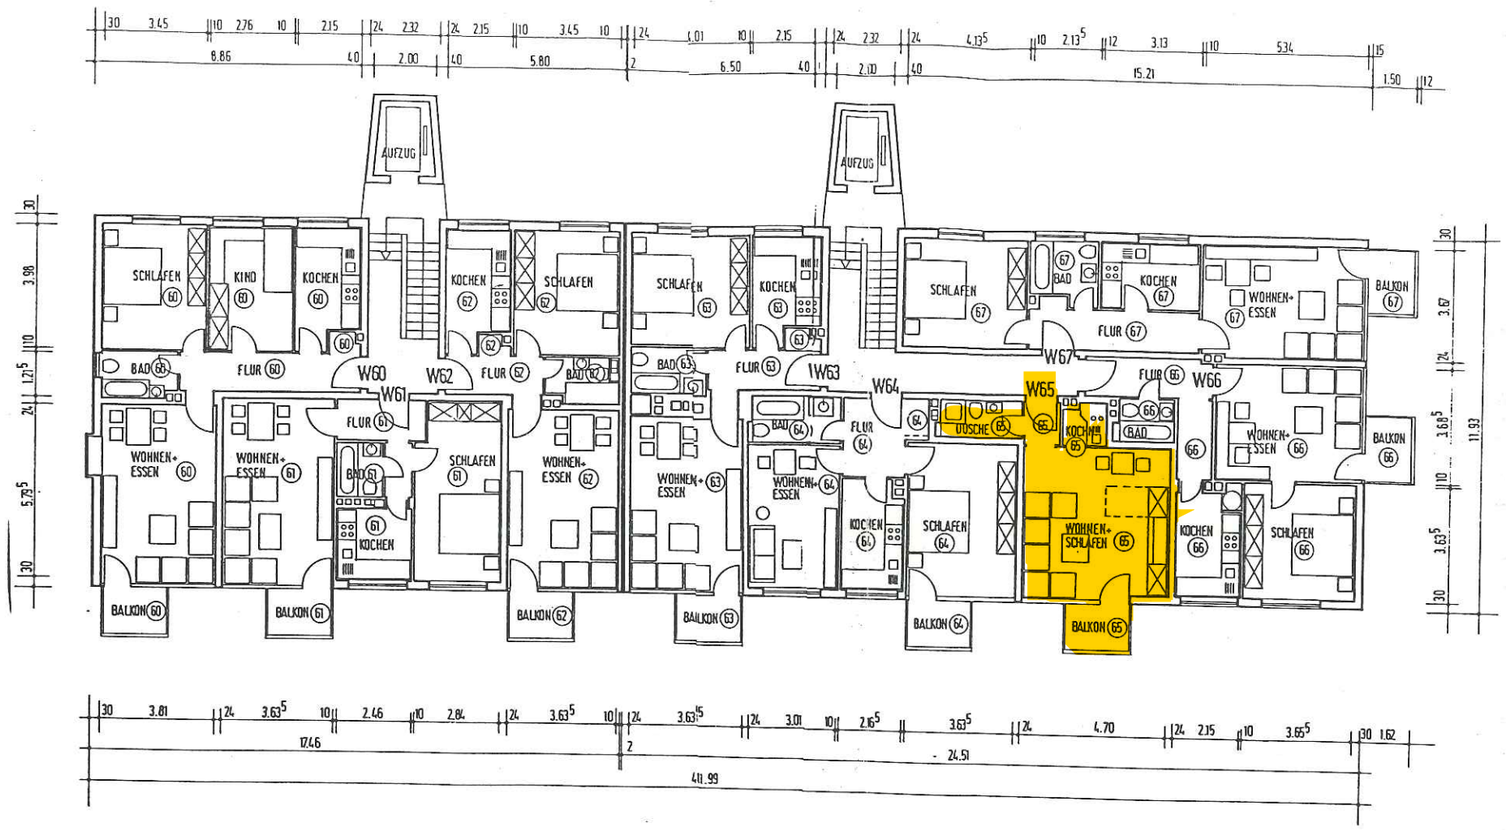

Es wird hiermit bescheinigt, daß der vorliegende Plan den Erfordernissen des Wohnungseigentumsgesetzes vom 15.3.51 in der derzeit gültigen Fassung entspricht.

STADT FRANKFURT AM MAIN
DER MAGISTRAT
Bauaufsichtsbehörde
Frankfurt a. M., den .....
Im Auftrage

FRANKFURT A.M.

BAUVORHABEN WOHNHAUS
HAUSENER WEG 29-31
FFM.- RÖDELHEIM