



Flurstück: 1262
Flur: 3
Gemarkung: Nachterstedt

Gemeinde: Seeland, Stadt
Kreis: Salzlandkreis

Erstellt am 17.04.2019
Aktualität der Daten: 16.04.2019

5741767

3266163



5741547
Maßstab: 1:1000 Meter

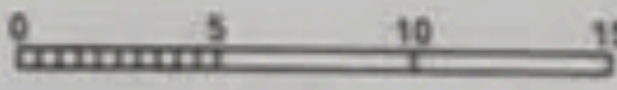
Dieser Auszug ist gesetzlich geschützt. Es gelten die Nutzungsbedingungen für die Daten der Landesvermessung, des Liegenschaftskatasters, des Geobasisinformationssystems und der Grundstückswertermittlung des Landesamtes für Vermessung und Geoinformation Sachsen-Anhalt (LVermGeo).

LVermGeo 680a
Stand 08/12



32 660 918

5741602

Maßstab: 1:500  Meter

Dieser Auszug ist gesetzlich geschützt. Es gelten die Nutzungsbedingungen für die Daten der Landesvermessung, des Liegenschaftskatasters, des Geobasisinformationssystems und der Grundstückswertermittlung des Landesamtes für Vermessung und Geoinformation Sachsen-Anhalt (LVermGeo).

LVermGeo 881a
Stand 08/12



Landesamt für Vermessung und Geoinformation
Sachsen-Anhalt (LVermGeo)
Otto-von-Guericke-Straße 15, 39104 Magdeburg
Standort: Neustädter Passage 15, 06122 Halle

Flurstück: 1262
Flur: 3
Gemarkung: Nachterstedt

Gemeinde: Seeland, Stadt
Kreis: Salzlandkreis

Auszug aus dem Geobasisinformationssystem
Liegenschaftskataster (darstellende Angaben)
Darstellung 1:500

Erstellt am 17.04.2019
Aktualität der Daten: 16.04.2019