



Landesamt für Vermessung und Geoinformation
Katasterbereich Zeulenroda-Triebes

Heinrich-Heine-Straße 41
07937 Zeulenroda-Triebes

Auszug aus dem Liegenschaftskataster


Liegenschaftskarte 1:1000

Erstellt am 13.10.2016

Flurstück: 118/105
Flur: 3
Gemarkung: Wünschendorf

Gemeinde: Wünschendorf/Elster
Kreis: Greiz

5632377

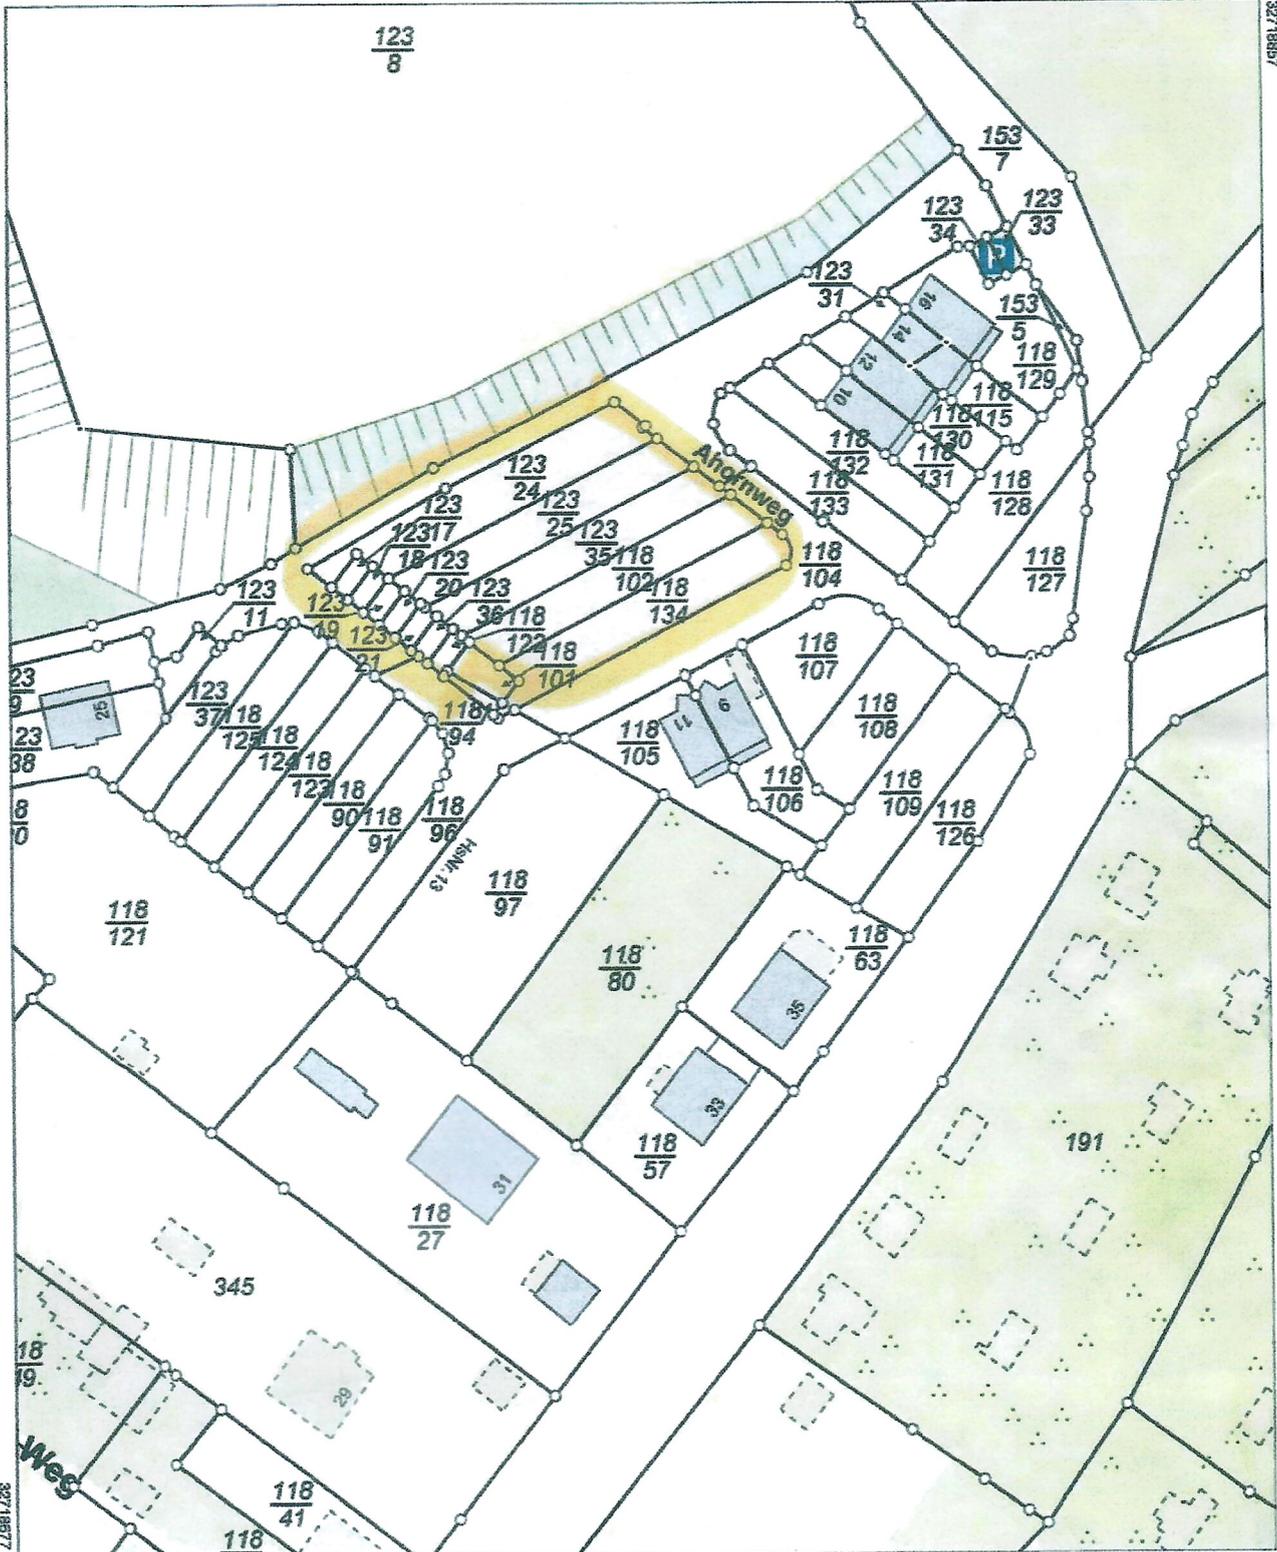

5632157

0 10 20 30
Meter

Maßstab 1:1000

Vervielfältigung ist nur erlaubt, soweit die Vervielfältigungsstücke demselben Nutzungszweck wie die Originalausgabe dienen (§ 20 Thüringer Vermessungs- und Geoinformationsgesetz vom 16. Dezember 2008 (GVBl. S.574) in der jeweils geltenden Fassung). Die Ausgabe kann Fortführungen enthalten, die noch nicht in das Grundbuch übernommen worden sind. Im Kartenauszug dargestellte Gebäude mit gestrichelter Begrenzungslinie wurden ohne Grenzbezug aus Luftbildern erfasst.