
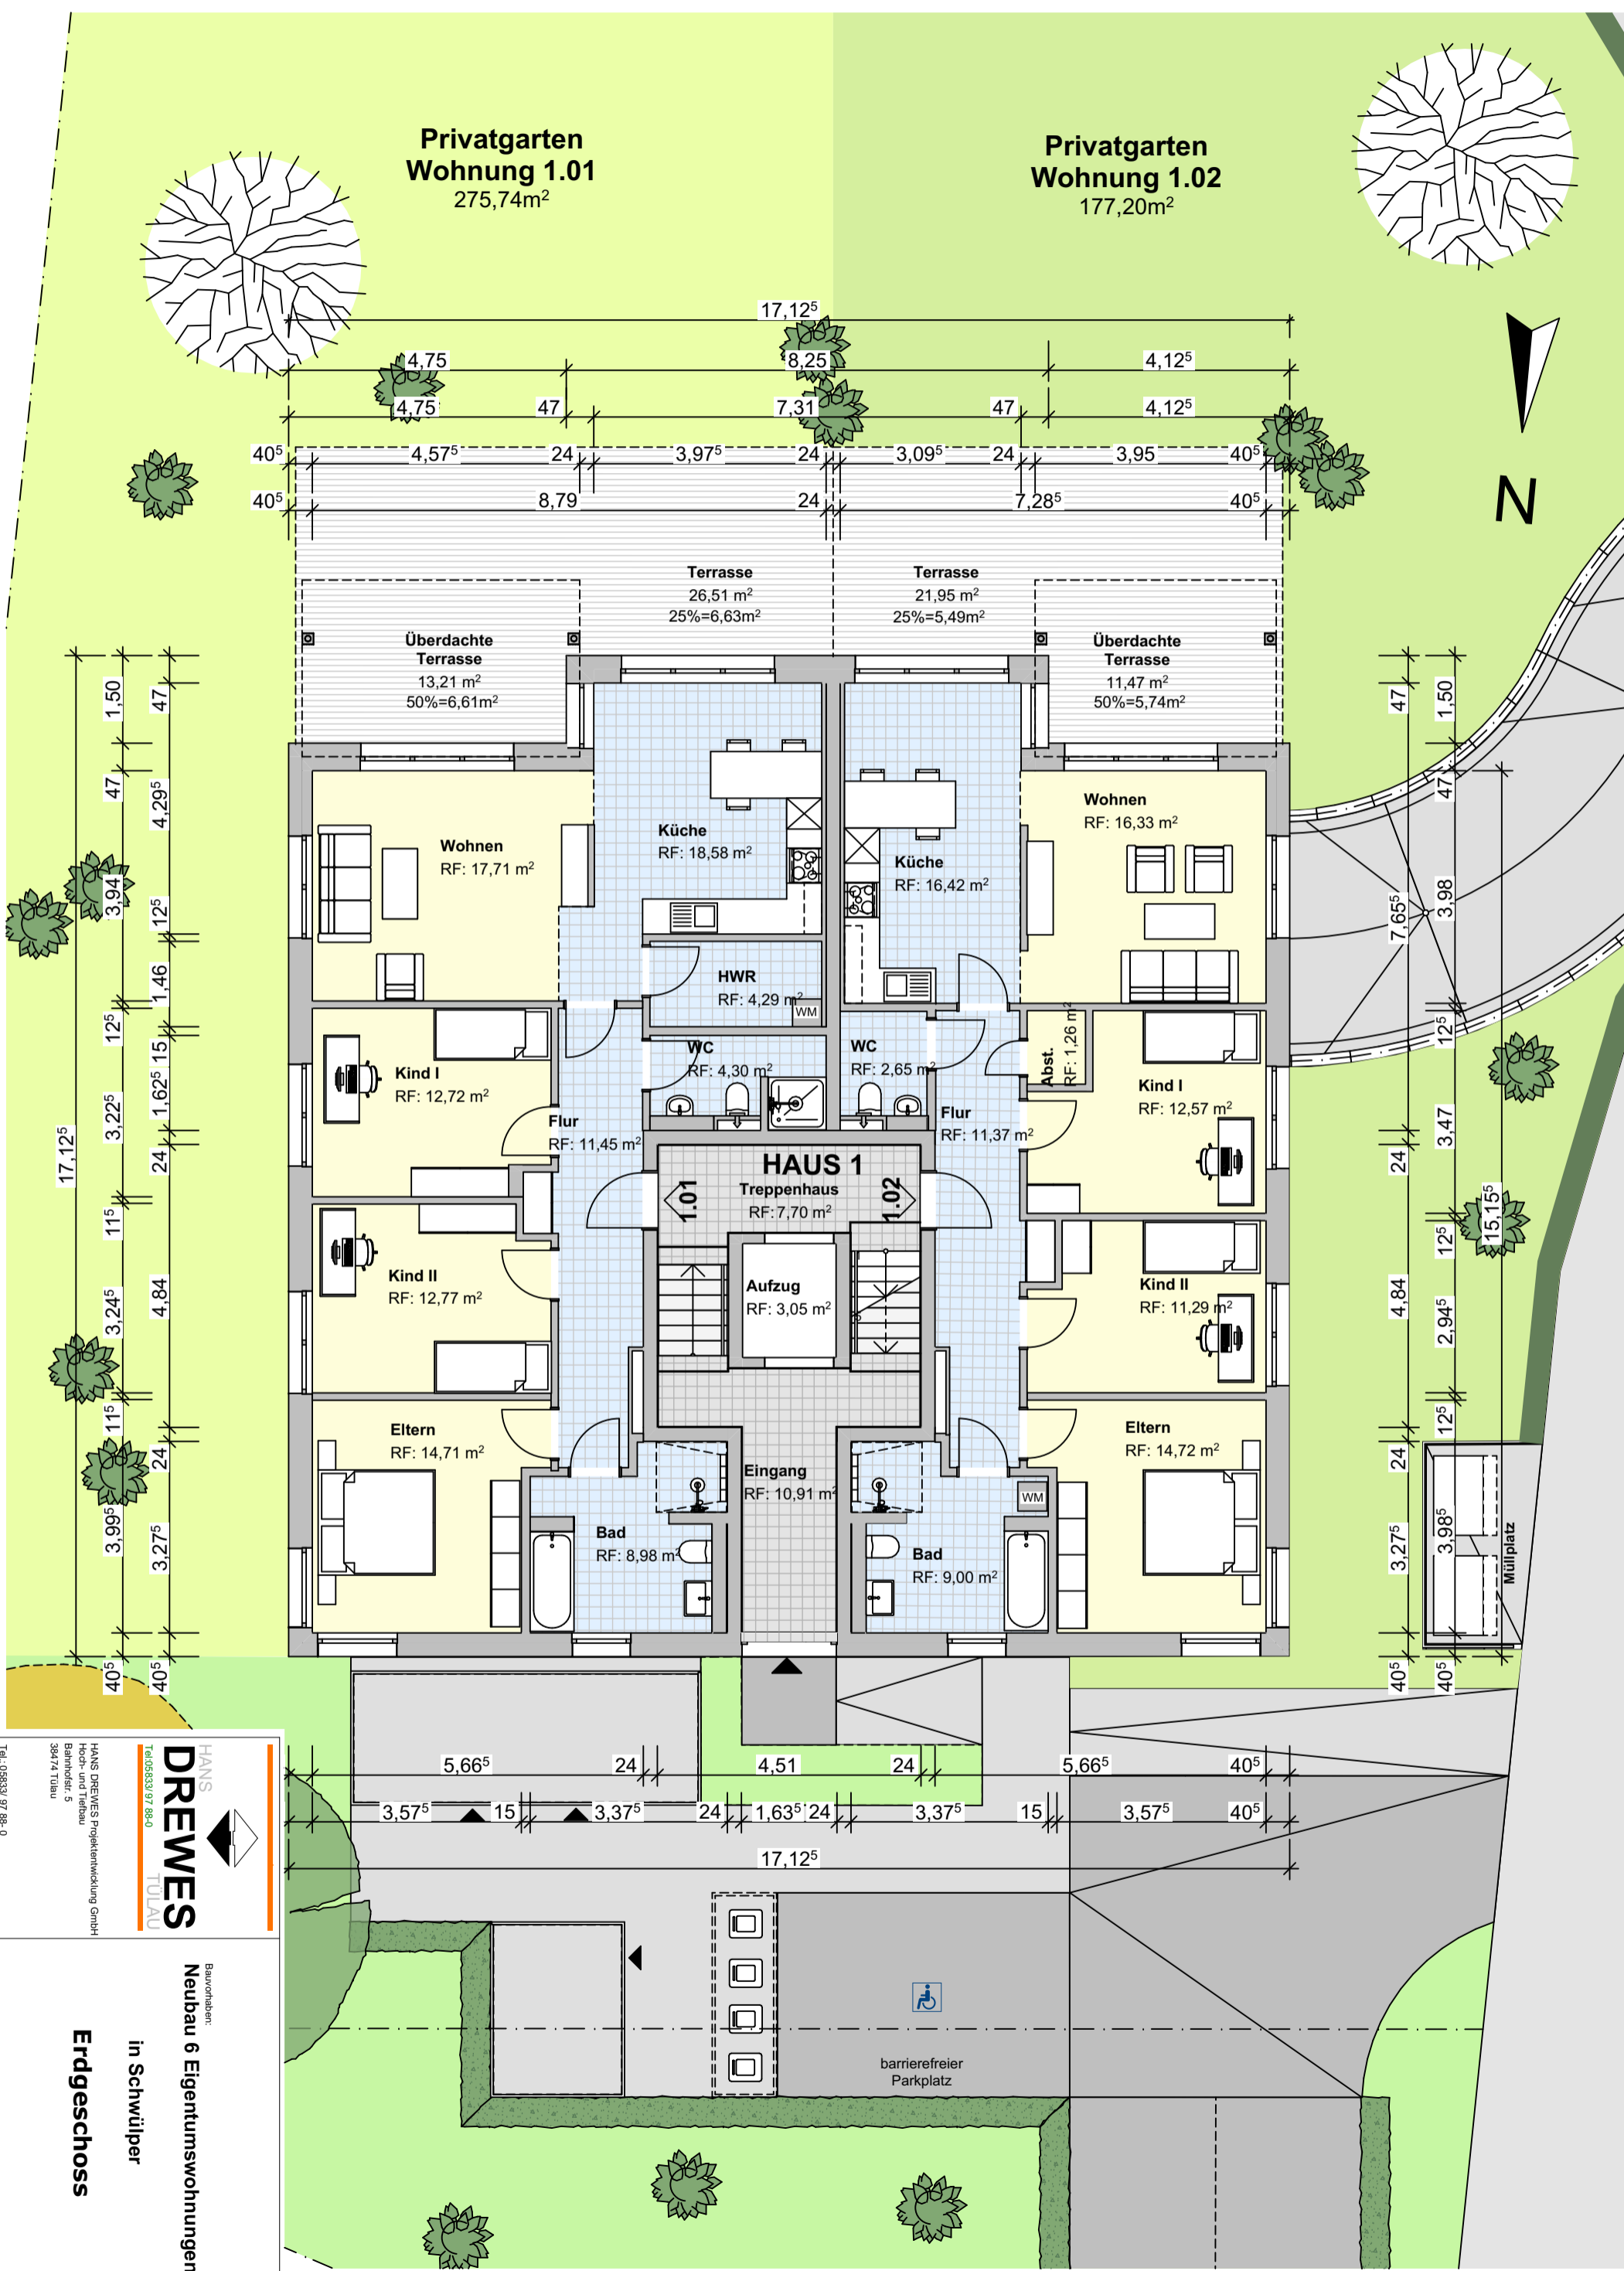


**Privatgarten
Wohnung 1.01**
275,74m²

**Privatgarten
Wohnung 1.02**
177,20m²

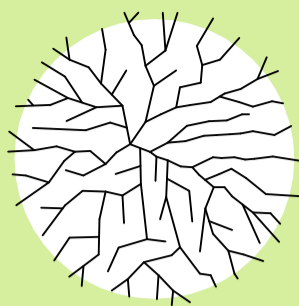

HANS DREWES
TULAU
HANS DREWES Projektentwicklung GmbH
Hoch- und Tiefbau
Bahnhofstr. 5
39474 Tübau
Tel.: 05333 97 88-0
Fax: 05333 97 88-10
Mail: mail@hans-drewes.de

Bauherren:
Neubau 6 Eigentumswohnungen
in Schwülper
Erdgeschoss