


# Rennohallen

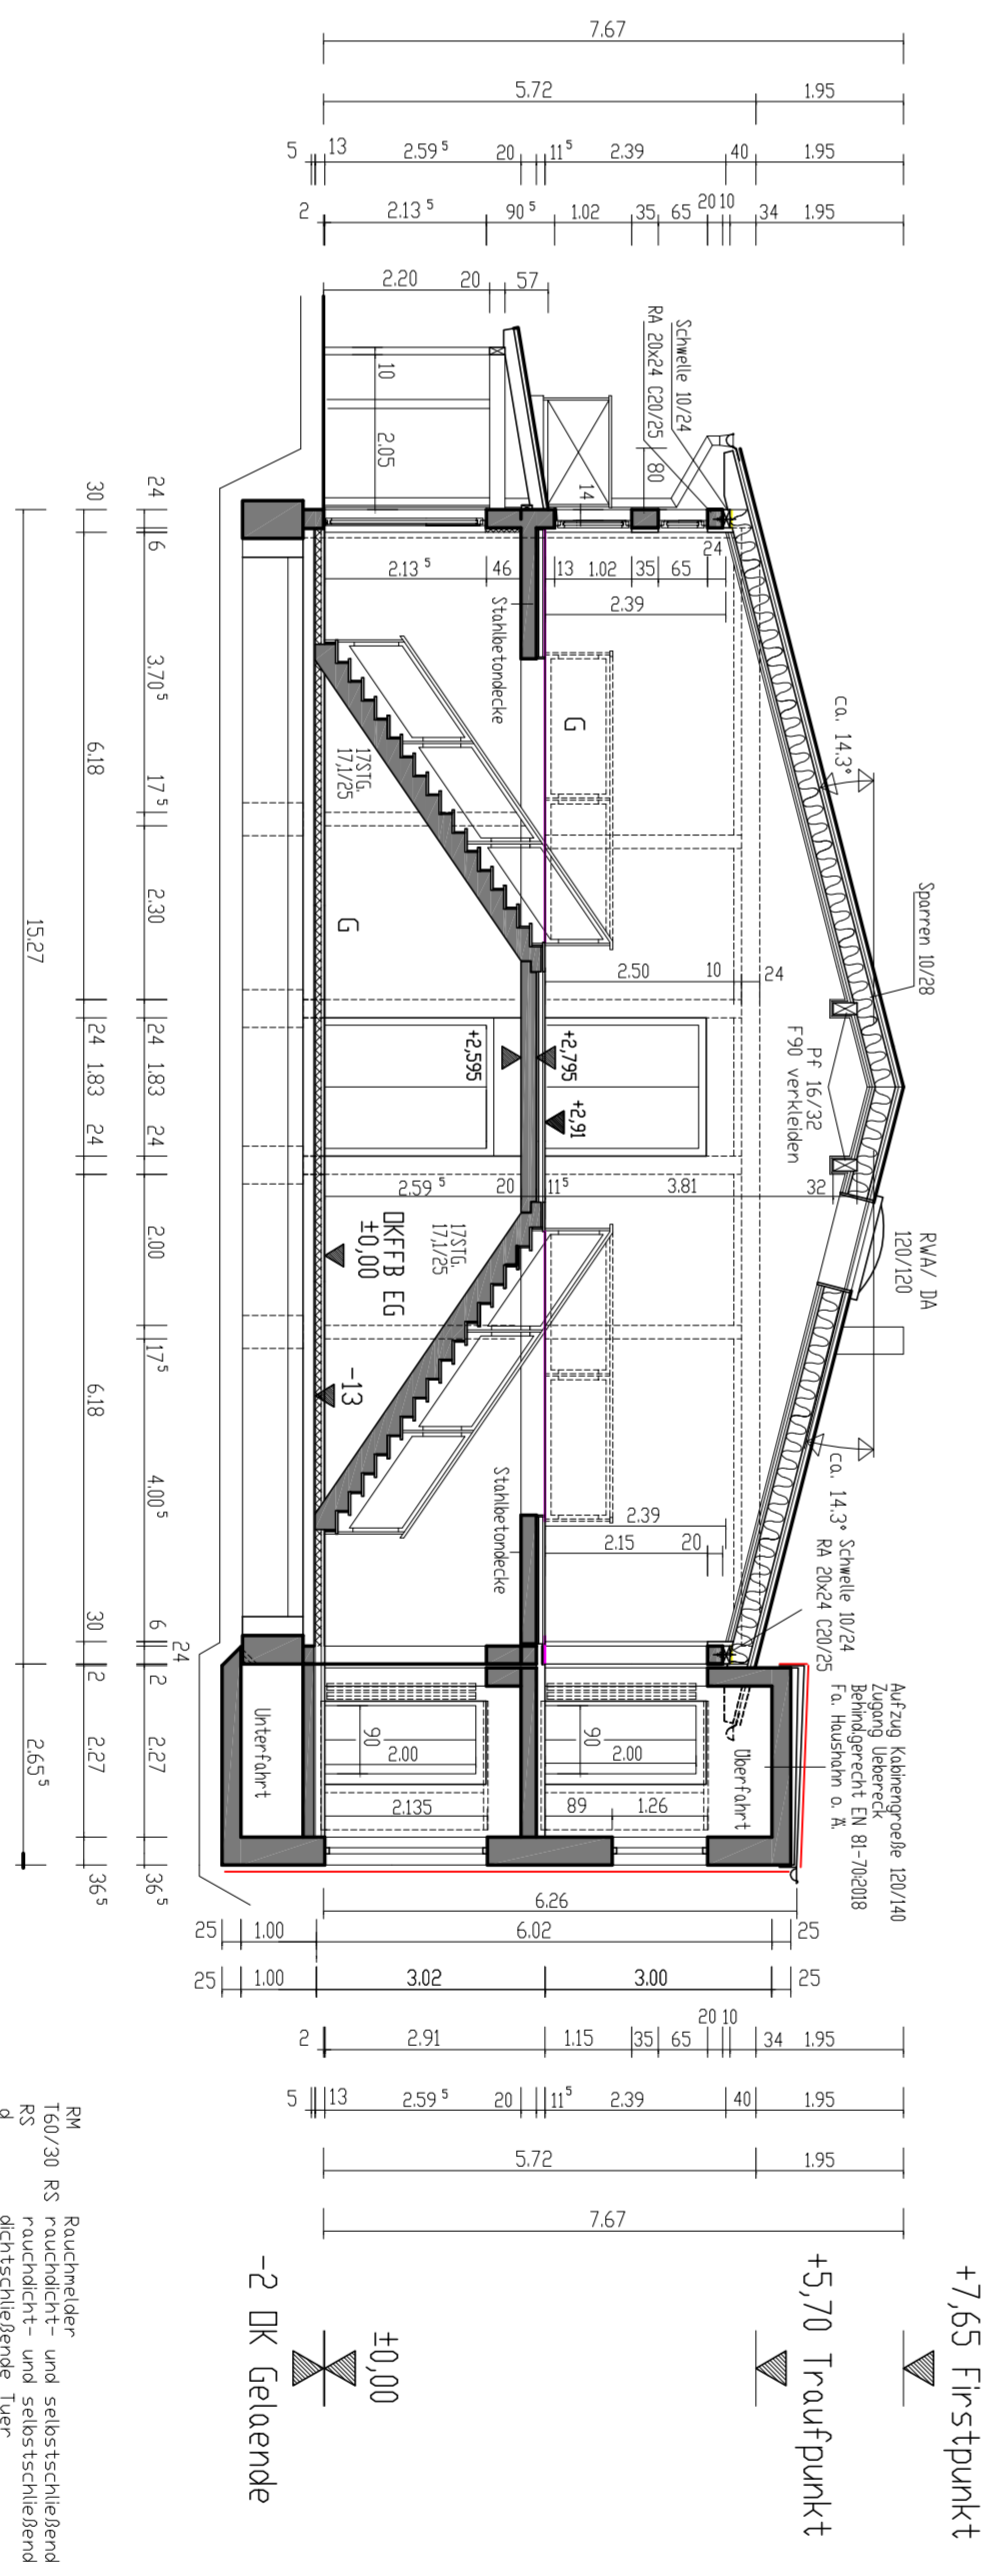

### Schritt C-C M 1 : 100






**Grundrissschnitt C-C**

**BY Rennohallen 121 & 123, 15366 Hoppegarten**



**1 : 100**