Vermessungsverwaltung des Freistaates Sachsen
Vogtlandkreis

Postplatz 5
08523 Plauen

Auszug aus dem Liegenschaftskataster

Liegenschaftskarte 1:500 mit Katasternachweis nach § 12 Abs. 2 SächsVermKatGDVO

Flurstück: 194/2
Gemarkung: Rothenkirchen (1332)

Gemeinde: Steinberg
Kreis: Vogtlandkreis

Erstellt am 10.11.2023

5601697

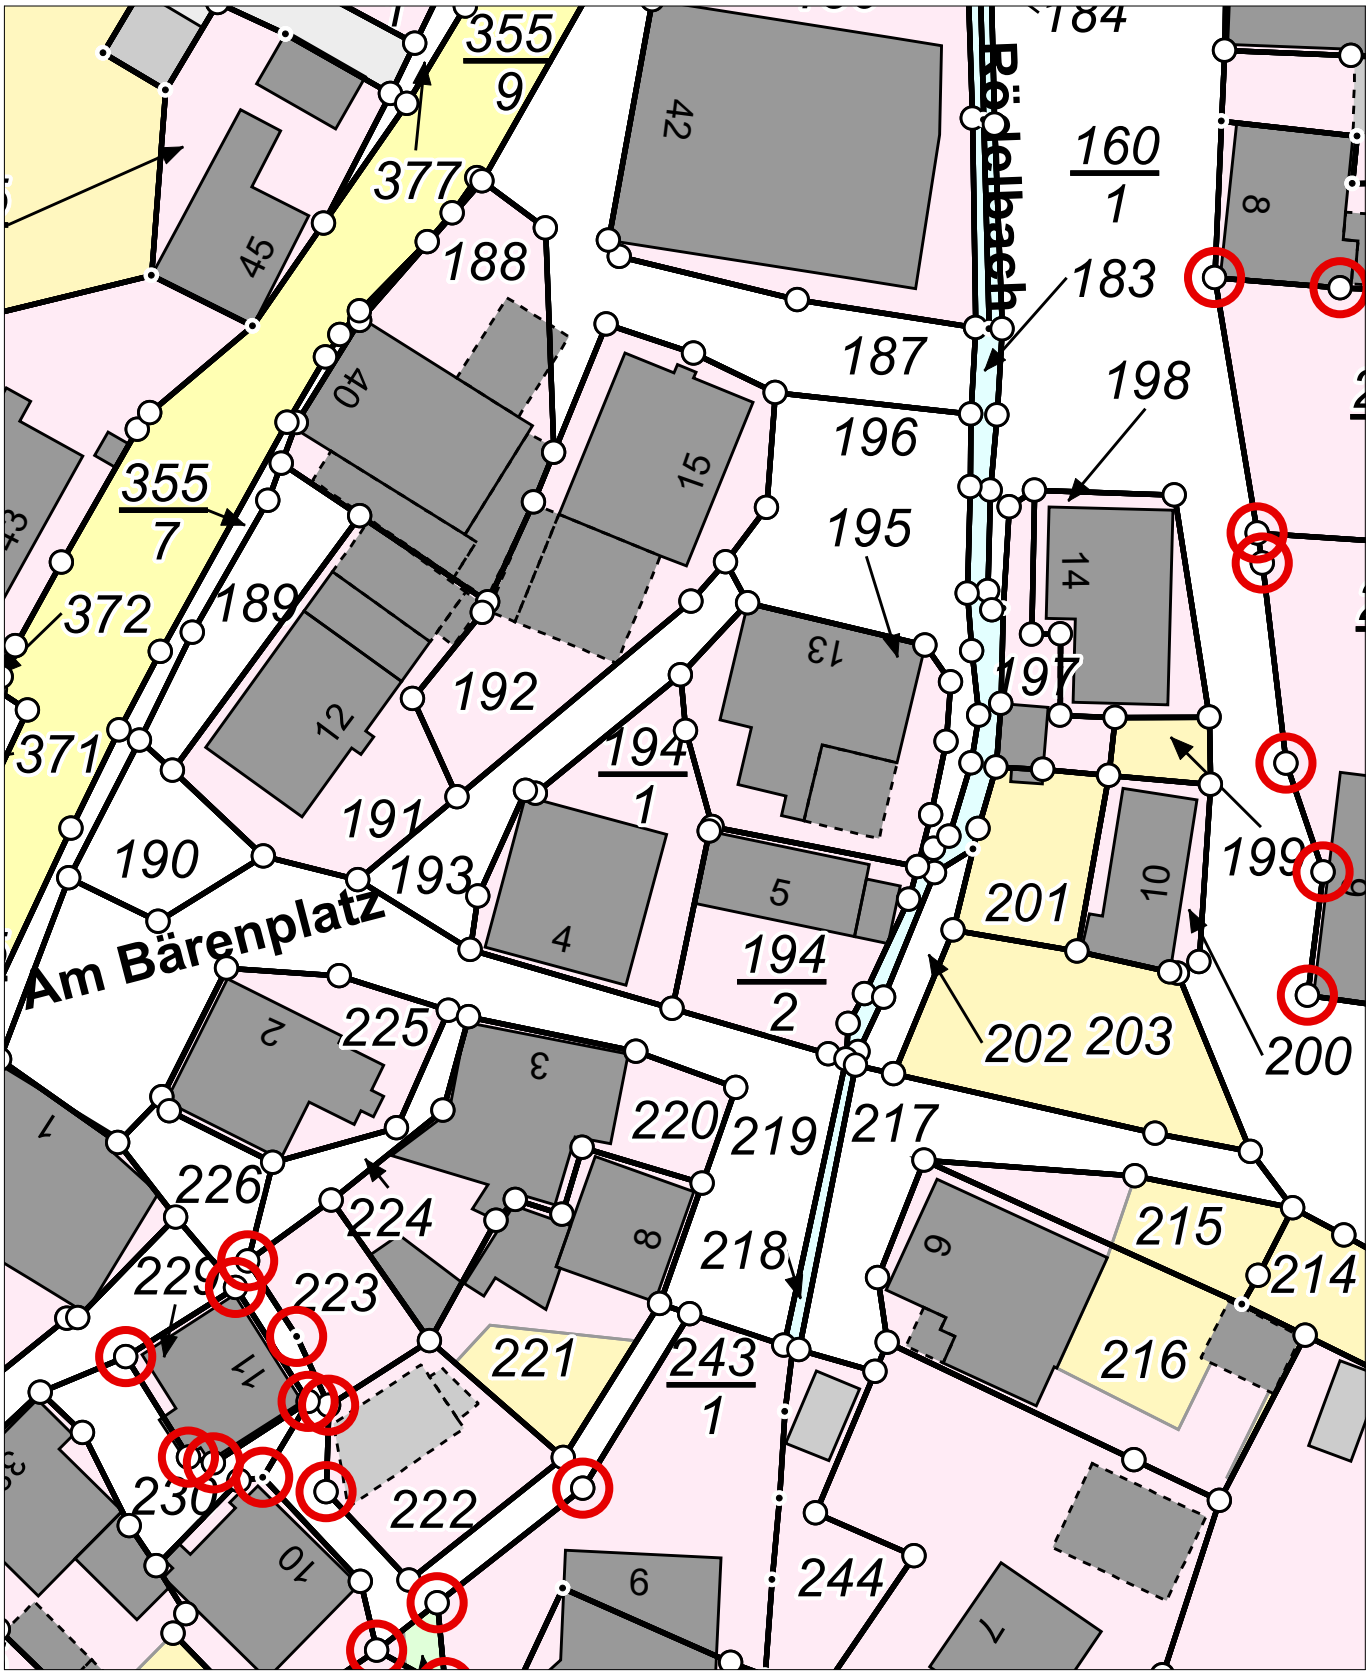

33 323240

33323150

5601587

Maßstab 1:500 0 5 10 15 Meter

Benutzung nach Maßgabe § 4 der Durchführungsverordnung zum Sächsischen Vermessungs- und Katastergesetz
Der Auszug aus dem Liegenschaftskataster ist zur Entnahme von Maßen, insbesondere von Grenzmaßen oder Grenzabständen nicht geeignet.
Gefertigt durch: ÖbVI Thanert, Sven, An der Hohle 14, 08529 Plauen