Ansicht West

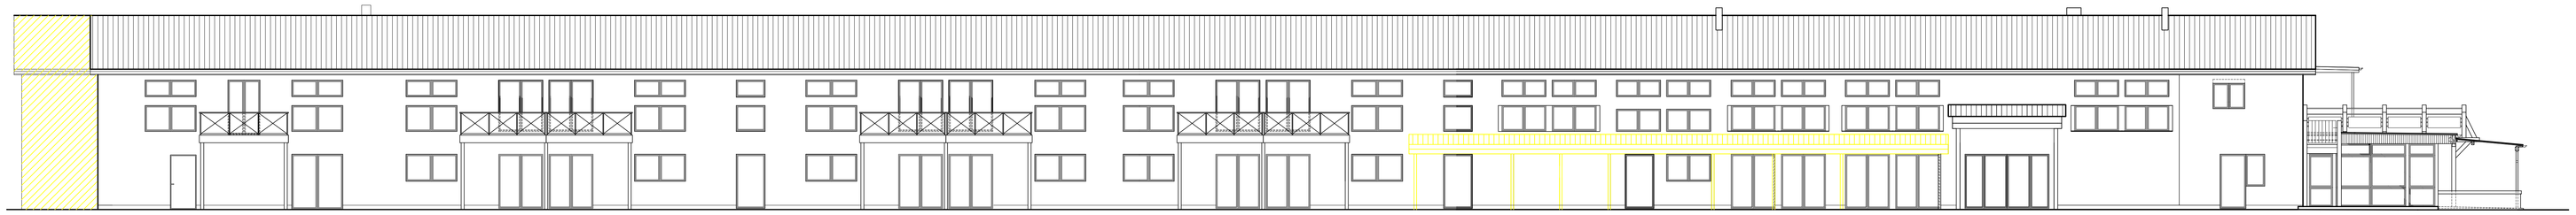

Ansicht Ost

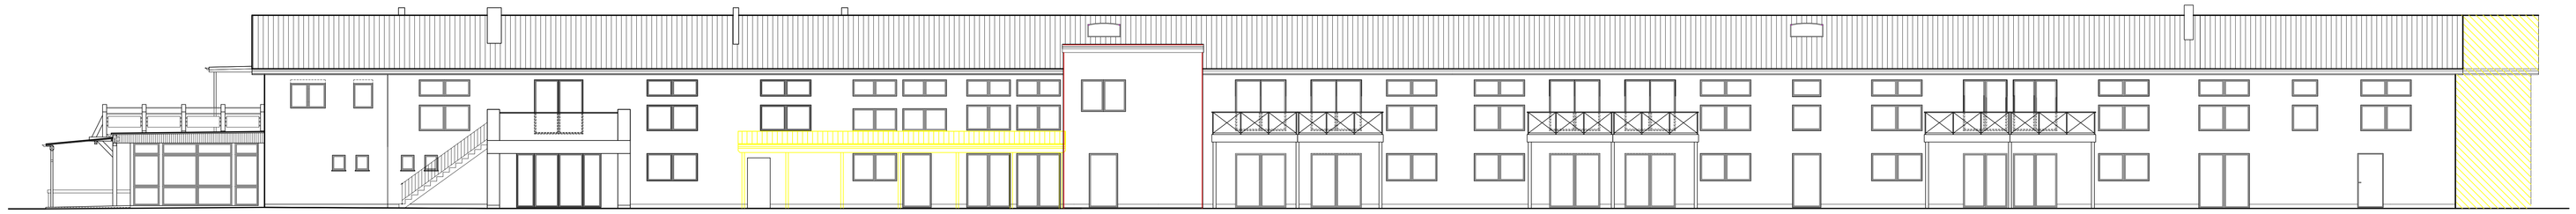

Ansicht Nord

Ansicht Sued

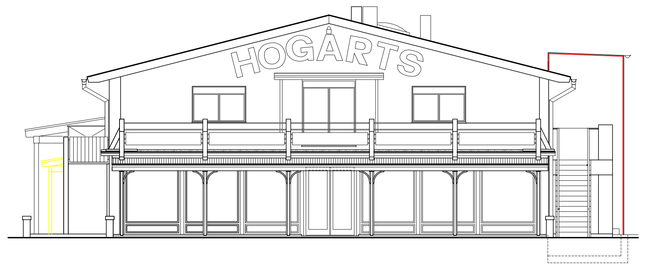

Abriss

Neu

Maße, Einbauteile, Hoehenangaben und Schornsteinzuege
sind am Bau zu pruefen!
Tuerhoehen und Bruestungshoehen ab OKFFB
Statische Angaben siehe Statikprojekt.
Heizungs-, Sanitaer- und Elektroangaben sind den
Spezialprojekten zu entnehmen!
Fluechen koennen sich infolge der Ausfuehrungsplanung aendern!

BV:Rennbahnallee 121 & 123, 15366 Hoppegarten

Eigentuemer:	Holger Grahl Immobilien Elisabethstrasse 74 12683 Berlin
Bearbeitung:	Dipl.-Ing. Bernd Jeschke Dorfstrasse 3b 12621 Berlin Tel. 030 66595070
Planungsphase:	Genehmigungsplanung
Bauvorhaben:	Einkürzung der vorh. Karussellhalle um 30m. Herstellen von 25 Wohnungen, 2 Appartements, 1 Dienstwohnung, 1 Büro und 2 Abstellräumen.
Planinhalt:	Ansichten

Massstab	Freigabe	Architekt	Ing.-Tragwerk	Ing.-Haustechnik	Stand
	Datum				05.06.2023
1 : 100	Name				X-Ref: 20241.7
		Bearbeitet:	Gezeichnet:	Zeichnungs-Nr:	Generation
	Datum			04	04
	Name				